



**КОМИТЕТ ИМУЩЕСТВЕННЫХ ОТНОШЕНИЙ
АДМИНИСТРАЦИИ ПЕРМСКОГО МУНИЦИПАЛЬНОГО ОКРУГА**

РЕШЕНИЕ

о размещении объектов № 585

Пермский край
Пермский муниципальный округ

06.03.2025

Комитет имущественных отношений администрации Пермского муниципального округа разрешает Акционерному обществу «Газпром газораспределение Пермь» (ИНН 5902183841, ОГРН 2125902017723, почтовый адрес: 614000, г. Пермь, ул. Петропавловская, 43)

размещение объекта «Газопровод-ввод по адресу: д. Мокино, ул. Хорошая, дом № 12 (газопровод давлением до 1,2 Мпа, для размещения которого не требуется разрешения на строительство)»

на землях муниципальной собственности

на срок: 1 год

Местоположение: Пермский край, Пермский муниципальный округ, д. Мокино.

Приложение: схема предполагаемых к использованию земель или части земельного участка.

Особые условия использования:

1. При размещении объекта учесть параметры ширины проезда улично-дорожной сети, во избежание сужения полосы отвода дороги.
2. Получение разрешения на производство земляных работ.

Заместитель председателя комитета

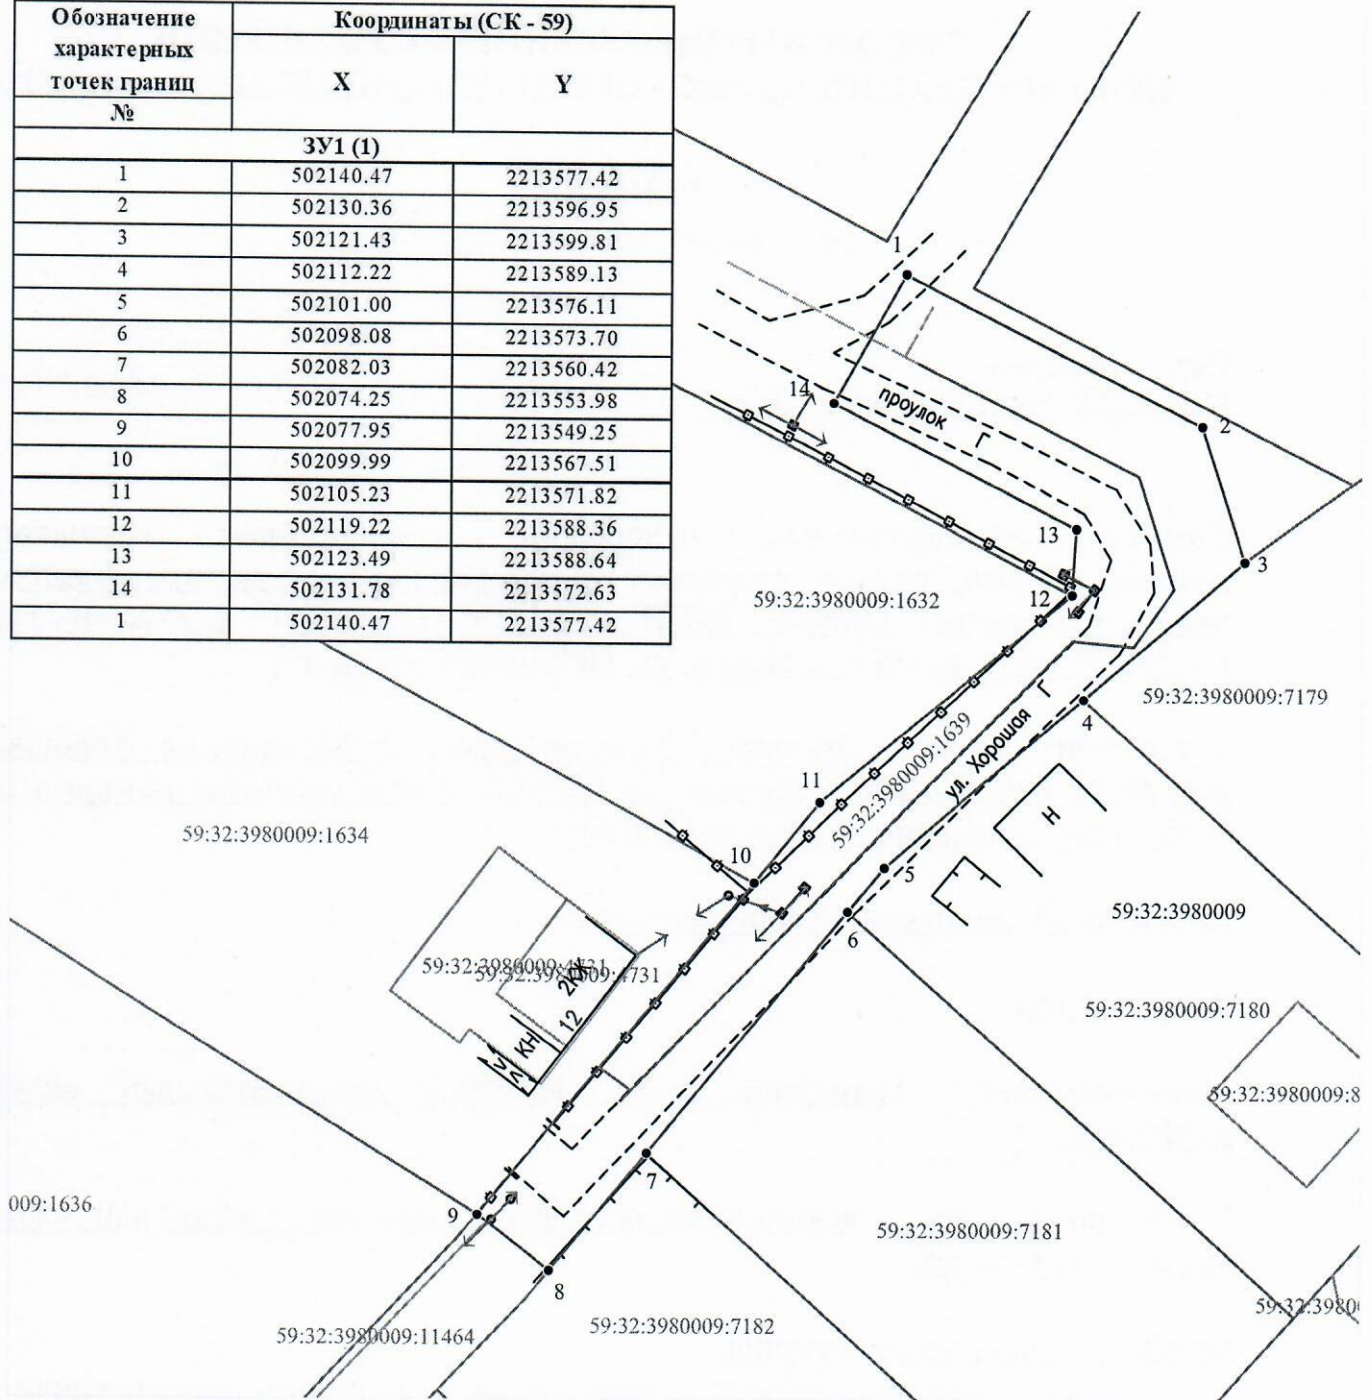

(подпись, печать)


М.В. Королева

Схема предполагаемых к использованию земель или части земельного участка

Объект: "Газопровод-ввод по адресу: Мокино д, Хорошая, дом № 12"
 Местоположение: Пермский край, Пермский м.о., д. Мокино
 Площадь земель или части земельного участка, кв.м.: 636
 Категория земель: земли населённых пунктов
 Вид разрешенного использования земельного участка: отсутствует

Обозначение характерных точек границ №	Координаты (СК - 59)	
	X	Y
ЗУ1 (1)		
1	502140.47	2213577.42
2	502130.36	2213596.95
3	502121.43	2213599.81
4	502112.22	2213589.13
5	502101.00	2213576.11
6	502098.08	2213573.70
7	502082.03	2213560.42
8	502074.25	2213553.98
9	502077.95	2213549.25
10	502099.99	2213567.51
11	502105.23	2213571.82
12	502119.22	2213588.36
13	502123.49	2213588.64
14	502131.78	2213572.63
1	502140.47	2213577.42



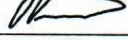
Масштаб 1:500

Условные обозначения:

- — граница части земельного участка, занимаемой на период строительства
- граница земельного участка ранее учтенного в ЕГРН, устан-ая в соотв-ии с требованиями зем. законод-ва
- граница кадастрового квартала
- 59:32:0760101 — кадастровый номер квартала
- 59:32:0760101:35 — кадастровый номер земельного участка в КК
- проектируемый газопровод
- существующий газопровод
- — граница зоны с особыми условиями использования территории учтенная в ЕГРН

Описание границ смежных землепользователей:

от т.3 до т.4 - 59:32:3980009:7179,
 от т.4 до т.6 - 59:32:3980009:7180,
 от т.6 до т.7 - 59:32:3980009:7181,
 от т.7 до т.8 - 59:32:3980009:7182,
 от т.9 до т.10 - 59:32:3980009:1634,
 от т.10 до т.12 - 59:32:3980009:1632.

Заявитель  Косачев О.В., по доверенности
 (подпись, расшифровка подписи) № 2355 от 09.12.2024
 МП Верно
 (для юридических лиц и ИП)