



**КОМИТЕТ ИМУЩЕСТВЕННЫХ ОТНОШЕНИЙ  
АДМИНИСТРАЦИИ ПЕРМСКОГО МУНИЦИПАЛЬНОГО ОКРУГА**

**РЕШЕНИЕ**

о размещении объектов № 587

Пермский край  
Пермский муниципальный округ

06.03.2025

Комитет имущественных отношений администрации Пермского муниципального округа разрешает Акционерному обществу «Газпром газораспределение Пермь» (ИНН 5902183841, ОГРН 2125902017723, почтовый адрес: 614000, г. Пермь, ул. Петропавловская, 43)

размещение объекта «Газопровод-ввод по адресу: Мокино д., Янтарная ул., дом № 10 (газопровод давлением до 1,2 Мпа, для размещения которого не требуется разрешения на строительство)»

на землях муниципальной собственности

на срок: для подземного способа размещения - 1 год  
для наземного способа размещения - бессрочно

Местоположение: Пермский край, Пермский муниципальный округ, д. Мокино.

Приложение: схема предполагаемых к использованию земель или части земельного участка.

Особые условия использования:

1. При размещении объекта учесть параметры ширины проезда улично-дорожной сети, во избежание сужения полосы отвода дороги.

2. Получение разрешения на производство земляных работ.

Заместитель председателя комитета

М.В. Королева  
(подпись, печать)

М.В. Королева



# Схема предполагаемых к использованию земель или части земельного участка

Объект: "Газопровод-ввод по адресу: Мокино д, Янтарная ул., дом № 10"


Местоположение: Пермский край, Пермский м.о., д. Мокино

Площадь земель или части земельного участка, кв.м.: 255

Категория земель: земли населённых пунктов

Вид разрешенного использования земельного участка: отсутствует

Обозначение характерных точек границ	Координаты (СК - 59)	
	X	Y
№		
	<b>ЗУ1 (1)</b>	
1	502075.36	2213720.67
2	502062.23	2213747.65
3	502054.48	2213744.28
4	502067.68	2213717.05
1	502075.36	2213720.67

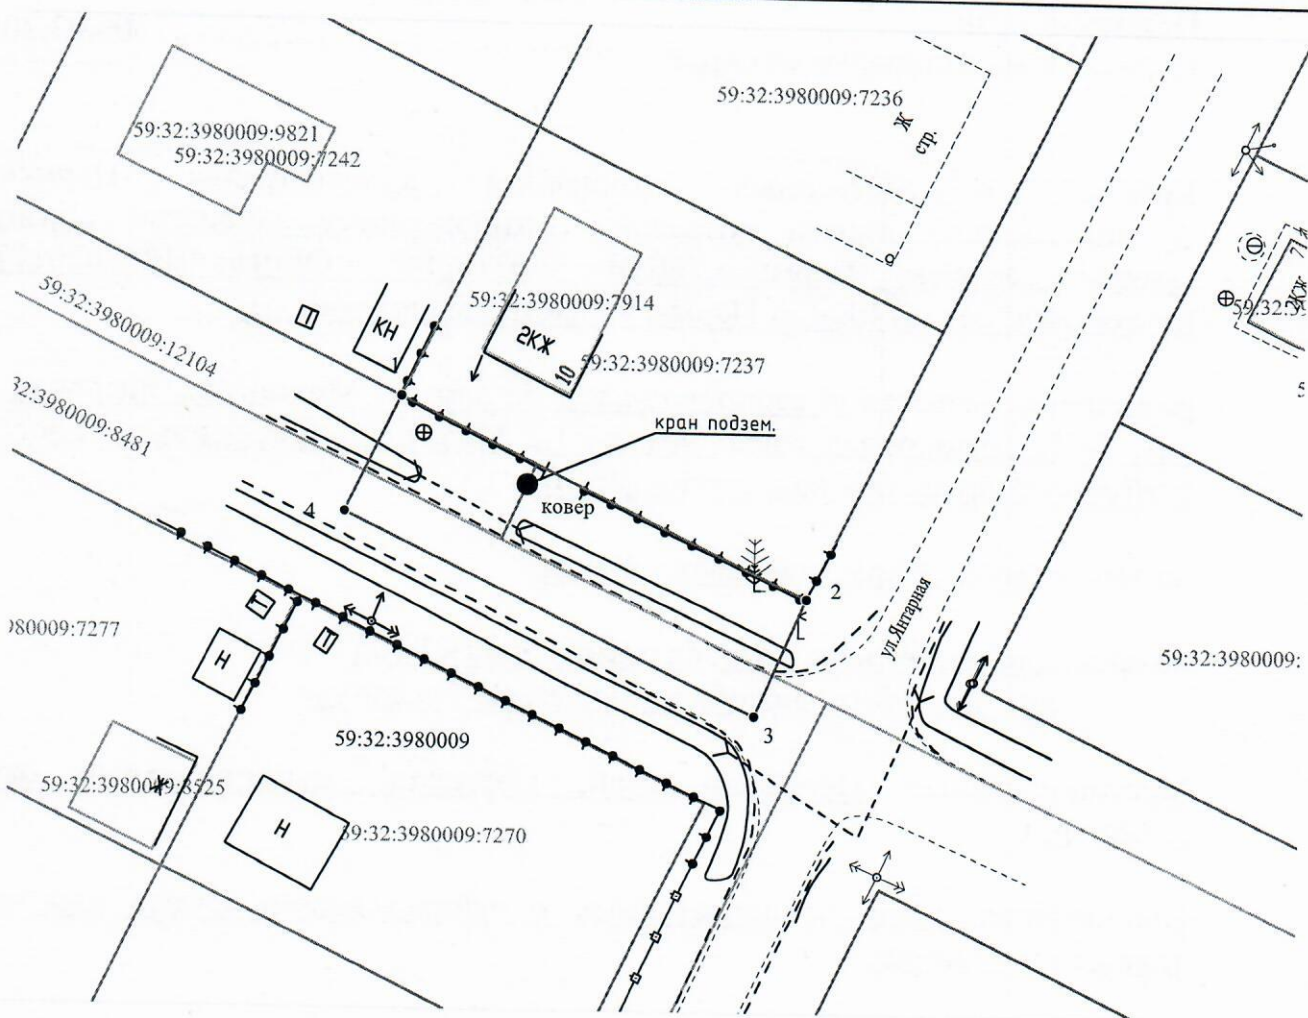

Масштаб 1:500

### Условные обозначения:

- — граница части земельного участка, занимаемой на период строительства
- 1 — граница земельного участка ранее учтенного в ЕГРН, установленная в соответствии с требованиями земельного законодательства
- 2 — граница кадастрового квартала
- 59:32:0760101 — кадастровый номер квартала
- 59:32:0760101:35 — кадастровый номер земельного участка в КК
- проектируемый газопровод
- существующий газопровод
- граница зоны с особыми условиями использования территории, учтенная в ЕГРН
- — ковер (наземный элемент)

**Описание границ смежных землепользователей:**  
от т.1 до т.2 - 59:32:3980009:7231,  
от т.2 до т.3 - 59:32:3980009:7232.

Заявитель OK Косачев О.В., по доверенности  
(подпись, расшифровка подписи) № 2355 от 09.12.2024  
МП Верно  
(для юридических лиц и ИП)