



**КОМИТЕТ ИМУЩЕСТВЕННЫХ ОТНОШЕНИЙ  
АДМИНИСТРАЦИИ ПЕРМСКОГО МУНИЦИПАЛЬНОГО ОКРУГА**

**РЕШЕНИЕ**

о размещении объектов № 590

Пермский край  
Пермский муниципальный округ

06.03.2025

Комитет имущественных отношений администрации Пермского муниципального округа разрешает Акционерному обществу «Газпром газораспределение Пермь» (ИНН 5902183841, ОГРН 2125902017723, почтовый адрес: 614000, г. Пермь, ул. Петропавловская, 43)

размещение объекта «Газопровод-ввод по адресу: Мокино д., Алмазная ул., дом № 19 (газопровод давлением до 1,2 Мпа, для размещения которого не требуется разрешения на строительство)»

на землях муниципальной собственности

на срок: для подземного способа размещения - 1 год  
для наземного способа размещения - бессрочно

Местоположение: Пермский край, Пермский муниципальный округ, д. Мокино.

Приложение: схема предполагаемых к использованию земель или части земельного участка.

Особые условия использования:

1. При размещении объекта учесть параметры ширины проезда улично-дорожной сети, во избежание сужения полосы отвода дороги.
2. Получение разрешения на производство земляных работ.

Заместитель председателя комитета

М.В. Королева  
(подпись, печать)

М.В. Королева





# Схема предполагаемых к использованию земель или части земельного участка

Объект: "Газопровод-ввод по адресу: Мокино д, Алмазная ул, дом № 19"


Местоположение: Пермский край, Пермский м.о., д. Мокино

Площадь земель или части земельного участка, кв.м.: 1072

Категория земель: земли населённых пунктов

Вид разрешенного использования земельного участка: отсутствует

Обозначение характерных №	Координаты (СК - 59)		Обозначение характерных №	Координаты (СК - 59)	
	X	Y		X	Y
	ЗУ1 (1)		7	501985.11	2213643.40
1	502085.47	2213695.40	8	501988.71	2213635.56
2	502076.33	2213691.10	9	502062.11	2213669.88
3	502075.00	2213687.14	10	502081.38	2213679.54
4	502057.02	2213678.39	11	502083.53	2213683.44
5	502021.06	2213660.90	12	502089.76	2213686.39
6	502003.08	2213652.14	1	502085.47	2213695.40

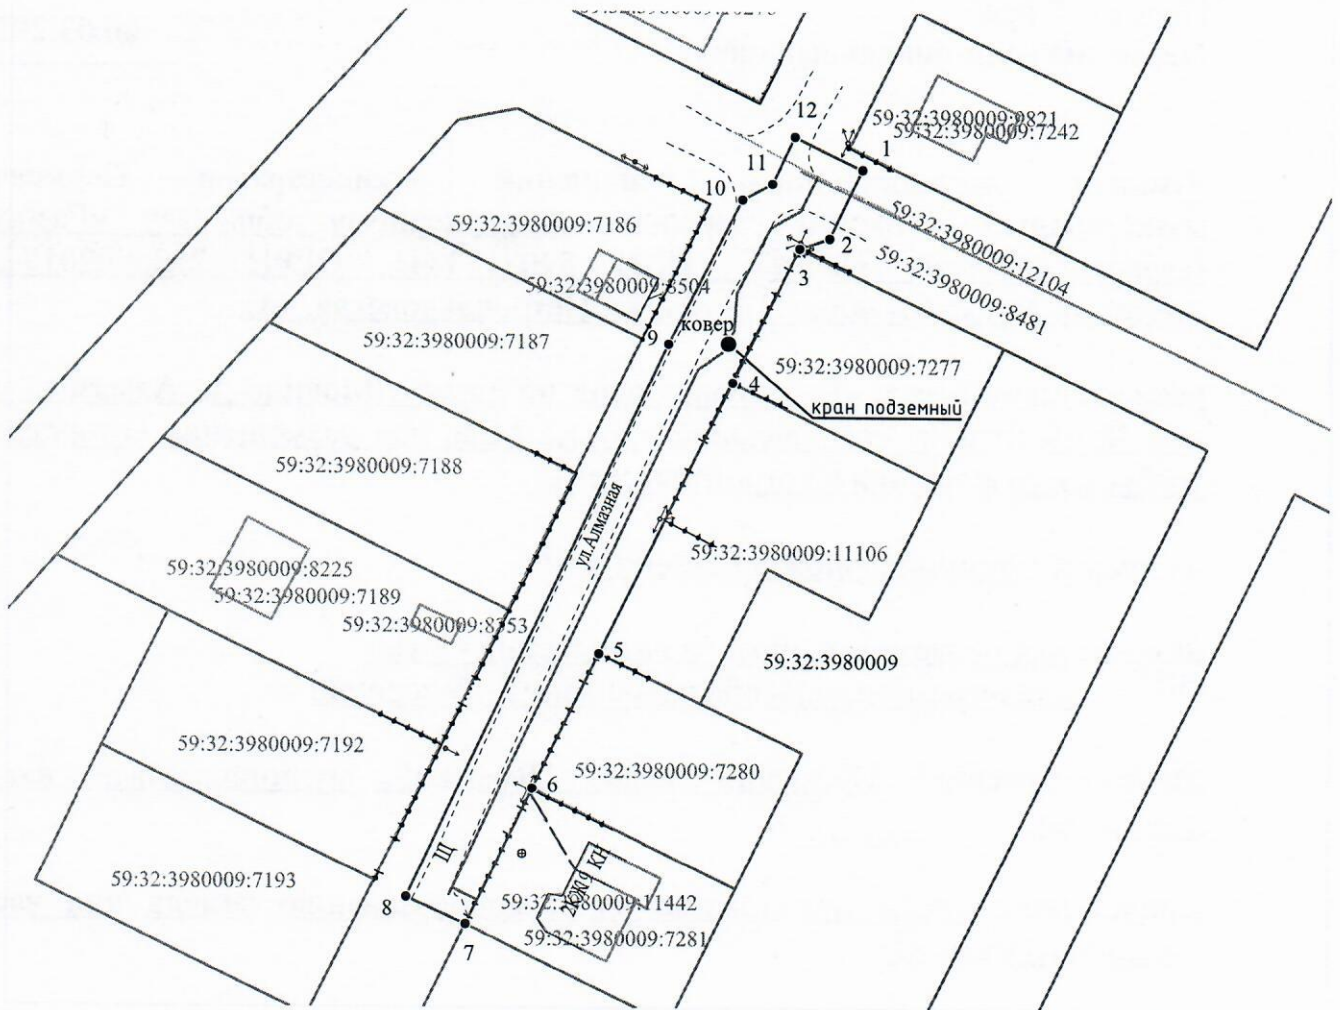

Масштаб 1:1000

Условные обозначения:

- граница части земельного участка, занимаемой на период строительства
- граница земельного участка ранее учтенного в ЕГРН, устан-ая в соотв-ии с требованиями зем. законод-ва
- граница кадастрового квартала
- 59:32:0760101 - кадастровый номер квартала
- 59:32:0760101:35 - кадастровый номер земельного участка в КК
- проектируемый газопровод
- существующий газопровод
- граница зоны с особыми условиями использования территории учтенная в ЕГРН
- ковер (наземный элемент)

Описание границ смежных землепользователей:

от т.3 до т.4 - 59:32:3980009:7277,  
от т.4 до т.5 - 59:32:3980009:11106,  
от т.5 до т.6 - 59:32:3980009:7280,  
от т.6 до т.7 - 59:32:3980009:7281.

Заявитель Косачев О.В., по доверенности  
(подпись, расшифровка подписи) № 2355 от 09.12.2024  
МП Верно  
(для юридических лиц и ИП)