



**КОМИТЕТ ИМУЩЕСТВЕННЫХ ОТНОШЕНИЙ
АДМИНИСТРАЦИИ ПЕРМСКОГО МУНИЦИПАЛЬНОГО ОКРУГА**

РЕШЕНИЕ

о размещении объектов № 593

Пермский край
Пермский муниципальный округ

06.03.2025

Комитет имущественных отношений администрации Пермского муниципального округа разрешает Акционерному обществу «Газпром газораспределение Пермь» (ИНН 5902183841, ОГРН 1025900512670, почтовый адрес: 614000, г. Пермь, ул. Петропавловская, 43)

размещение объекта «Газопровод-ввод по адресу: Горный (Двуреченское с/п) п., Фестивальная ул., дом № 4 (газопровод давлением до 1,2 Мпа, для размещения которого не требуется разрешения на строительство)»

на землях муниципальной собственности.

на срок: для подземного способа размещения - 1 год
для наземного способа размещения - бессрочно


Местоположение: Пермский край, Пермский м.о., п. Горный

Приложение: схема предполагаемых к использованию земель или части земельного участка.

Особые условия использования:

- 1) При размещении газопровода учесть параметры ширины проезда улично-дорожной сети, во избежание сужения полосы отвода дороги.
- 2) При условии получения разрешения на производство земляных работ.

Заместитель председателя комитета


(подпись, печать)


М.В. Королева


Схема предполагаемых к использованию земель или части земельного участка

Объект: "Газопровод-ввод по адресу: Горный (Двуреченское с/п) п, Фестивальная ул, дом № 4"
 Местоположение: Пермский край, Пермский м.о., п. Горный
 Площадь земель или части земельного участка, кв.м.: 743
 Категория земель: земли населённых пунктов
 Вид разрешенного использования земельного участка: отсутствует

КАТАЛОГ КООРДИНАТ

решения о размещении объектов

| № точки границы | Каталог координат (МСК-59), м | |
|-----------------|-------------------------------|------------|
| | X | Y |
| 1 | 504458,09 | 2236740,26 |
| 2 | 504455,21 | 2236731,29 |
| 3 | 504379,15 | 2236755,75 |
| 4 | 504381,96 | 2236764,49 |
| 5 | 504405,43 | 2236757,02 |
| 6 | 504430,17 | 2236749,14 |
| 7 | 504454,91 | 2236741,27 |

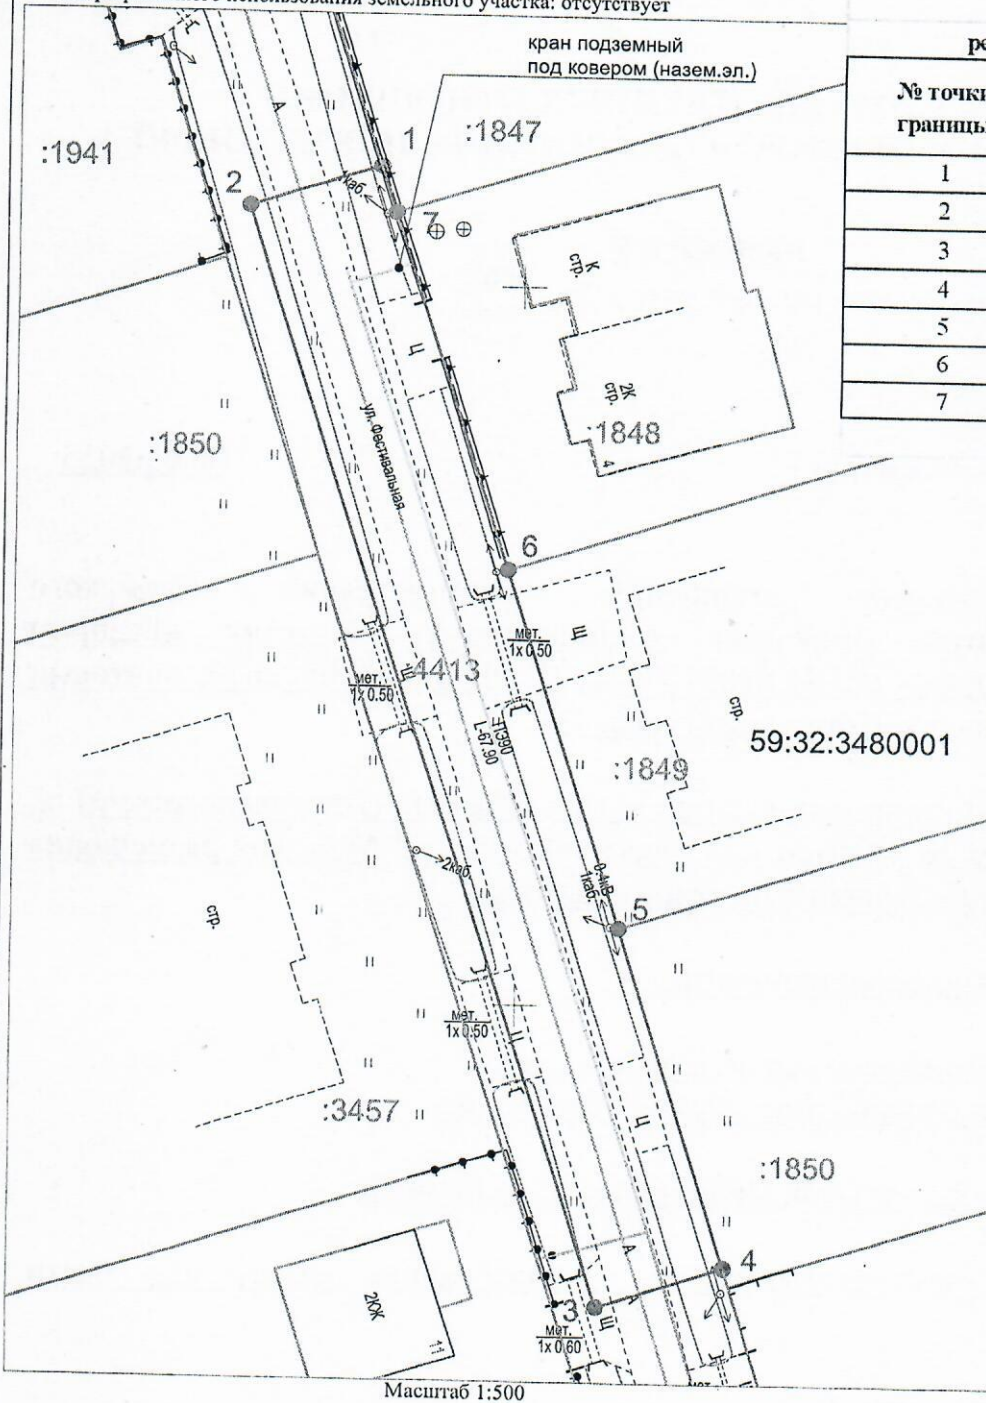

Описание границ смежных землепользователей:

- от т.1 до т.4 - земельный участок с кадастровым номером 59:32:3480001:4413;
- от т.4 до т.5 - земельный участок с кадастровым номером 59:32:3480001:1850;
- от т.5 до т.6 - земельный участок с кадастровым номером 59:32:3480001:1849;
- от т.6 до т.7 - земельный участок с кадастровым номером 59:32:3480001:1848;
- от т.7 до т.1 - земельный участок с кадастровым номером 59:32:3480001:1847.

Условные обозначения:

- граница предполагаемых к использованию земель или части земельного участка
- граница земельного участка ранее учтенного в ЕГРН
- граница кадастрового квартала
- кадастровый номер квартала
- кадастровый номер земельного участка в кадастровом квартале
- проектируемый газопровод-ввод
- существующий газопровод
- граница зоны с особыми условиями использования территории учтенная в ЕГРН
- обозначение наземного (конструктивного) элемента проектируемого газопровода-ввода

Заявитель
 (подпись, расшифровка подписи) МП
 (для юридических лиц и ИП)

Косачев О.В., по доверенности
 № 2355 от 09.12.2014г.
 Верно