



**КОМИТЕТ ИМУЩЕСТВЕННЫХ ОТНОШЕНИЙ
АДМИНИСТРАЦИИ ПЕРМСКОГО МУНИЦИПАЛЬНОГО ОКРУГА**

РЕШЕНИЕ

о размещении объектов № 598

Пермский край
Пермский муниципальный округ

06.03.2025

Комитет имущественных отношений администрации Пермского муниципального округа разрешает Акционерному обществу «Газпром газораспределение Пермь» (ИНН 5902183841, ОГРН 1025900512670, почтовый адрес: 614000, г. Пермь, ул. Петропавловская, 43)

размещение объекта «газопровод-ввод до границы земельного участка по адресу: Таврический пер. 7, Усть-Качка с. (газопровод давлением до 1,2 Мпа, для размещения которого не требуется разрешения на строительство)»

на землях государственная собственность на которые не разграничена

на срок для подземного способа размещения - 1 год

для наземного и надземного способа размещения - бессрочно

Местоположение: Пермский край, Пермский муниципальный округ, с. Усть-Качка


Приложение: схема предполагаемых к использованию земель или части земельного участка.

Особые условия использования:

1. При размещении объекта учесть параметры ширины проезда улично-дорожной сети, во избежание сужения полосы отвода дороги.


2. Получение разрешения на производство земляных работ.

Заместитель председателя комитета


(подпись, печать)


М.В. Королева

Схема предполагаемых к использованию земель или части земельного участка
 Объект: "Газопровод-ввод до границы земельного участка по адресу: Таврический пер 7, Усть-Качка с"
 Местоположение: Пермский край, Пермский м.о., с. Усть-Качка
 Площадь земель или части земельного участка, кв.м.: 2641
 Категория земель: земли населенных пунктов
 Вид разрешенного использования земельного участка: отсутствует

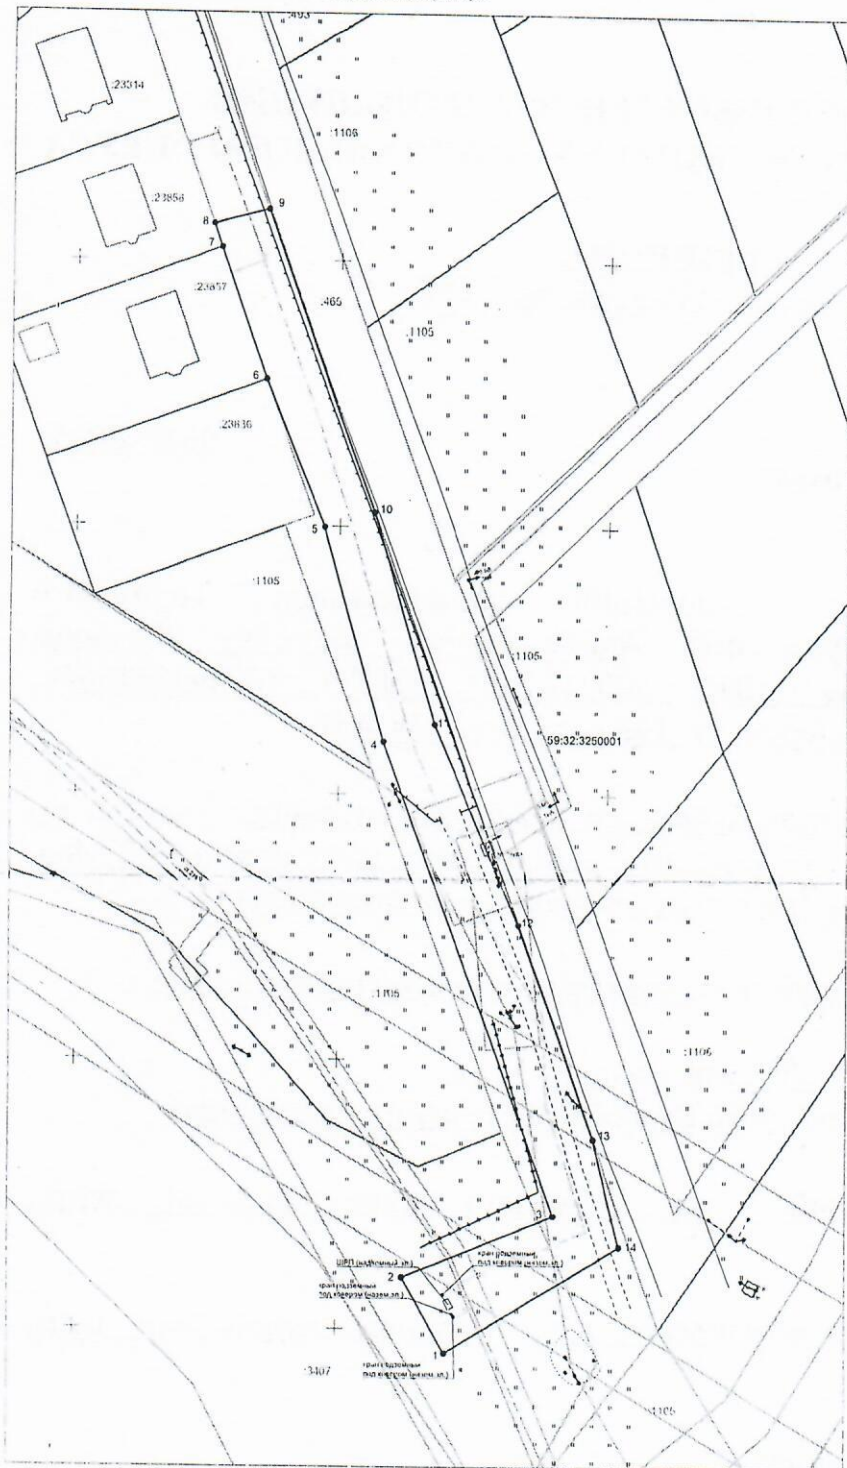

Масштаб 1:1000

- Условные обозначения:
- граница предполагаемых к использованию земель или части земельного участка
 - граница земельного участка ранее учтенного в ЕГРН
 - граница кадастрового квартала
 - 59:32:3250001 — кадастровый номер квартала
 - 465 — кадастровый номер земельного участка в кадастровом квартале
 - проектируемый газопровод-ввод
 - существующий газопровод
 - граница зоны с особыми условиями использования территории учтенная в ЕГРН
 - — обозначение наземного (копструктивного) элемента проектируемого газопровода-ввода

КАТАЛОГ КООРДИНАТ
 решения о размещении объектов

№ точки границы	Каталог координат (МСК-59), м	
	X	Y
1	517145.42	2200120.14
2	517159.62	2200112.28
3	517171.29	2200110.19
4	517259.71	2200108.30
5	517299.87	2200097.11
6	517327.66	2200086.09
7	517352.48	2200077.38
8	517356.83	2200075.85
9	517359.66	2200086.28
10	517302.78	2200106.42
11	517262.95	2200117.78
12	517225.58	2200133.55
13	517185.64	2200147.50
14	517165.61	2200152.54
1	517145.42	2200120.14

Описание границ смежных землепользователей:
 от т.1 до т.6, от т.8 до т.1 - земли неразграниченной государственной (муниципальной) собственности;
 от т.6 до т.7 - земельный участок с кадастровым номером 59:32:3250001:23857;
 от т.7 до т.8 - земельный участок с кадастровым номером 59:32:3250001:23858.