



**КОМИТЕТ ИМУЩЕСТВЕННЫХ ОТНОШЕНИЙ  
АДМИНИСТРАЦИИ ПЕРМСКОГО МУНИЦИПАЛЬНОГО ОКРУГА**

**РЕШЕНИЕ**

о размещении объектов № 601

Пермский край  
Пермский муниципальный округ

06.03.2025

Комитет имущественных отношений администрации Пермского муниципального округа разрешает Акционерному обществу «Газпром газораспределение Пермь» (ИНН 5902183841, ОГРН 1025900512670, почтовый адрес: 614000, г. Пермь, ул. Петропавловская, 43)

размещение объекта «газопровод-ввод до границы земельного участка по адресу: кадастровый № 59:32:3070002:615, Дворцовая Слудка д. (газопровод давлением до 1,2 Мпа, для размещения которого не требуется разрешения на строительство)»

на землях государственная собственность на которые не разграничена

на срок для подземного способа размещения - 1 год  
для наземного способа размещения - бессрочно

Местоположение: Пермский край, Пермский муниципальный округ, д. Дворцовая Слудка

Приложение: схема предполагаемых к использованию земель или части земельного участка.

Особые условия использования:

1. При размещении объекта учесть параметры ширины проезда улично-дорожной сети, во избежание сужения полосы отвода дороги.
2. Получение разрешения на производство земляных работ.

Заместитель председателя комитета

  
(подпись, печать)



М.В. Королева

**Схема предполагаемых к использованию земель или части земельного участка**

Объект: "Газопровод-ввод до границы земельного участка по адресу: кад. № 59:32:3070002:615, Дворцовая Слудка д"


Местоположение: Пермский край, Пермский м.о., д. Дворцовая Слудка

Площадь земель или части земельного участка, кв.м.: 128

Категория земель: земли населённых пунктов

Вид разрешенного использования земельного участка: отсутствует

№ точки границы	Каталог координат (МСК-59), м		№ точки границы	Каталог координат (МСК-59), м	
	X	Y		X	Y
1	516026,36	2205430,17	4	516038,16	2205418,04
2	516028,59	2205417,39	5	516036,37	2205431,02
3	516030,38	2205417,51	6	516030,47	2205430,52

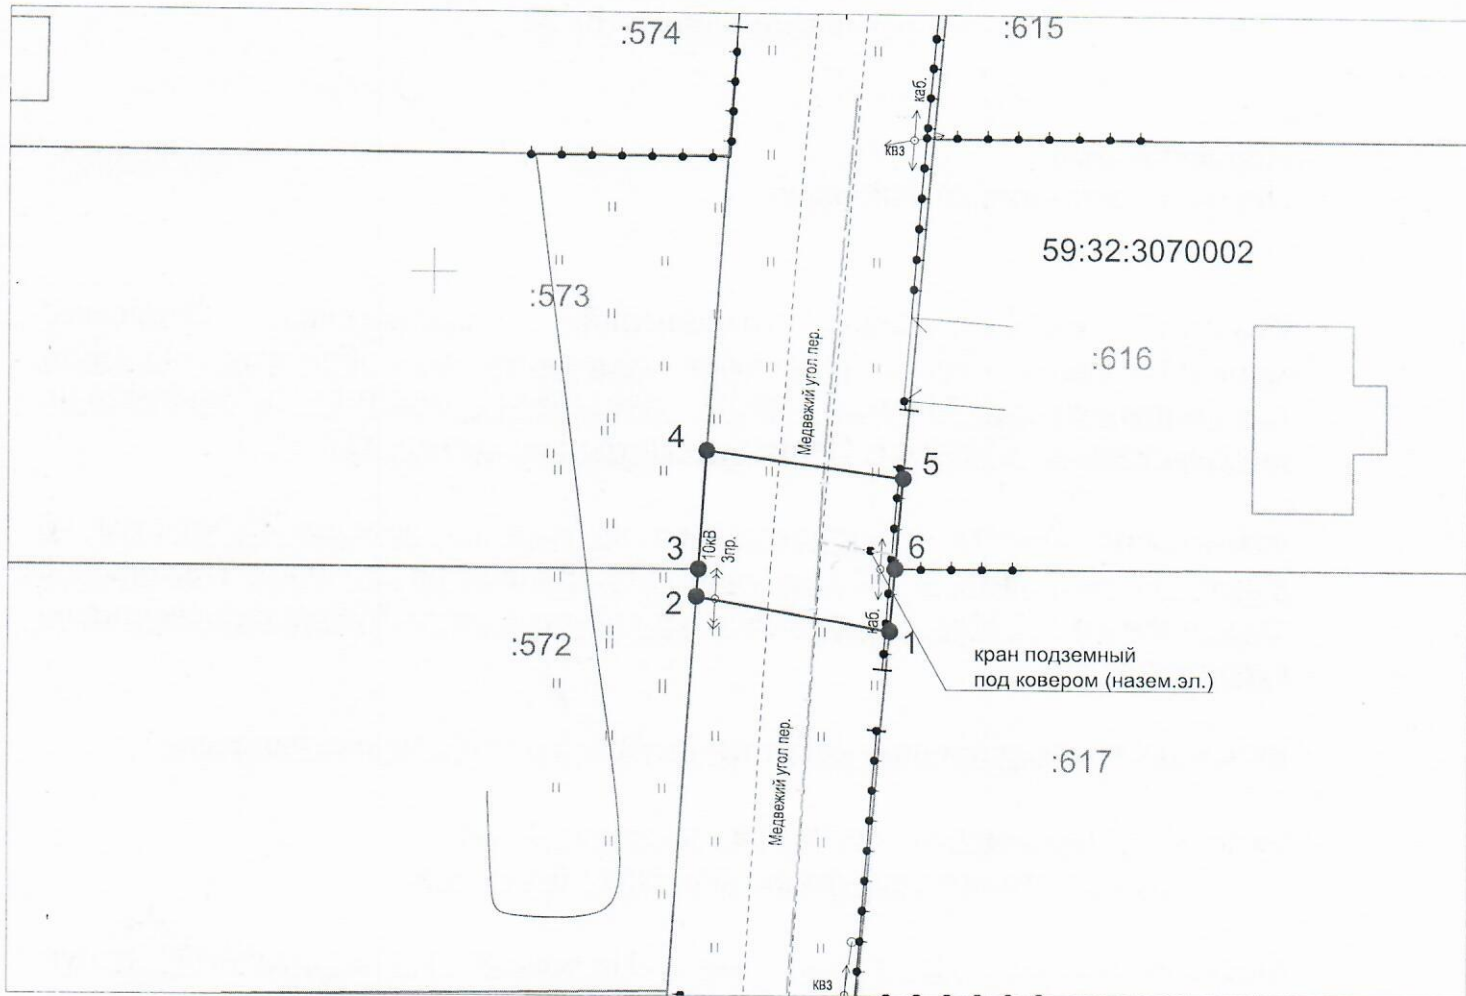

Масштаб 1:500

**Описание границ смежных землепользователей:**

- от т.1 до т.2, от т.4 до т.5 - земли неразграниченной государственной (муниципальной) собственности;
- от т.2 до т.3 - земельный участок с кадастровым номером 59:32:3070002:572;
- от т.3 до т.4 - земельный участок с кадастровым номером 59:32:3070002:573;
- от т.5 до т.6 - земельный участок с кадастровым номером 59:32:3070002:615;
- от т.6 до т.1 - земельный участок с кадастровым номером 59:32:3070002:617.

**Условные обозначения:**

- граница предполагаемых к использованию земель или части земельного участка
- граница земельного участка ранее учтенного в ЕГРН
- граница кадастрового квартала
- 59:32:3070002 - кадастровый номер квартала
- :615 - кадастровый номер земельного участка в кадастровом квартале
- проектируемый газопровод-ввод
- существующий газопровод
- граница зоны с особыми условиями использования территории учтенная в ЕГРН
- обозначение наземного (конструктивного) элемента проектируемого газопровода-ввода

Заявитель

(подпись, расшифровка подписи)  
МП  
(для юридических лиц и ИП)

Косачев О.В., по доверенности  
№ 2355 от 09.12.204г.  
Верно