



**КОМИТЕТ ИМУЩЕСТВЕННЫХ ОТНОШЕНИЙ  
АДМИНИСТРАЦИИ ПЕРМСКОГО МУНИЦИПАЛЬНОГО ОКРУГА**

**РЕШЕНИЕ**

о размещении объектов № 608

Пермский край  
Пермский муниципальный округ

06.03.2025

Комитет имущественных отношений администрации Пермского муниципального округа разрешает Акционерному обществу «Газпром газораспределение Пермь» (ИНН 5902183841, ОГРН 1025900512670, почтовый адрес: 614000, г. Пермь, ул. Петропавловская, 43)

размещение объекта «газопровод-ввод по адресу: Усть-Качка с., Пролетарка, 18 (газопровод давлением до 1,2 Мпа, для размещения которого не требуется разрешения на строительство)»

на землях муниципальная собственность

на срок для подземного способа размещения - 1 год  
для наземного способа размещения - бессрочно

Местоположение: Пермский край, Пермский муниципальный округ, с. Усть-Качка

Приложение: схема предполагаемых к использованию земель или части земельного участка.

Особые условия использования:

1. При размещении объекта учесть параметры ширины проезда улично-дорожной сети, во избежание сужения полосы отвода дороги.

2. Получение разрешения на производство земляных работ.

Заместитель председателя комитета

  
(подпись, печать)

М.В. Королева



Схема предполагаемых к использованию земель или части земельного участка


Объект: "Газопровод-ввод по адресу: Усть-Качка с. Пролетарка, 18"

Местоположение: Пермский край, Пермский м.о. с. Усть-Качка

Площадь земель или части земельного участка, кв.м.: 1711

Категория земель: земли населенных пунктов

Вид разрешенного использования земельного участка: отсутствует

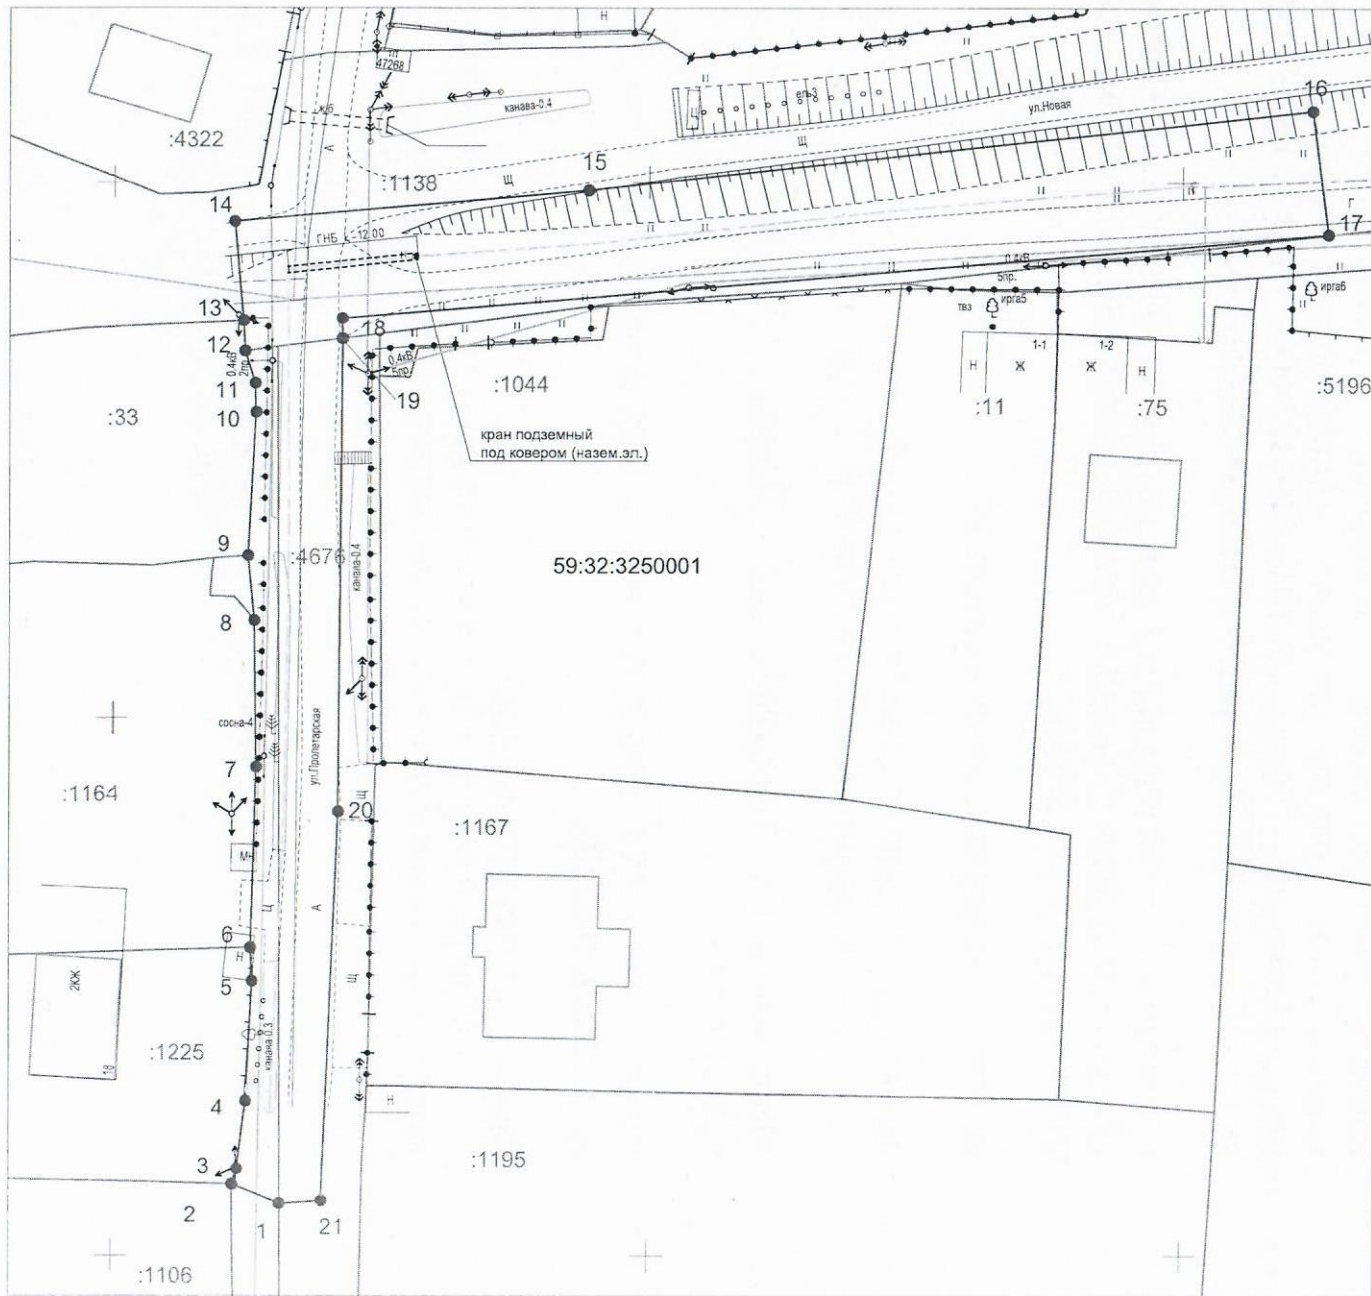

Масштаб 1:500

КАТАЛОГ КООРДИНАТ

решения о размещении объектов

№ точки границы	Каталог координат (МСК-59), м	
	X	Y
1	516554.85	2197465.82
2	516556.66	2197461.37
3	516558.1	2197461.84
4	516564.42	2197462.65
5	516575.57	2197463.22
6	516578.69	2197463.04
7	516595.44	2197463.54
8	516609.11	2197463.33
9	516615.17	2197462.73
10	516628.57	2197463.46
11	516631.26	2197463.37
12	516634.25	2197462.39
13	516637.09	2197462.27
14	516646.31	2197461.4
16	516649.25	2197494.37
17	516656.68	2197562.14
18	516645.12	2197563.63
19	516637.32	2197471.46
20	516635.4	2197471.47
21	516591.28	2197471.17
22	516555.11	2197469.71

Описание границ смежных землепользователей:

от т.1 до т.2 до т.8 до т.9 - земли неразграниченной государственной (муниципальной) собственности;  
 от т.2 до т.6 - земельный участок с кадастровым номером 59:32:1950001:1225;  
 от т.6 до т.8 - земельный участок с кадастровым номером 59:32:1950001:1164;  
 от т.9 до т.13 - земельный участок с кадастровым номером 59:32:1950001:33;  
 от т.13 до т.19 - земельный участок с кадастровым номером 59:32:1950001:1138;  
 от т.19 до т.1 - земельный участок с кадастровым номером 59:32:1950001:4676.

Условные обозначения:

- граница предполагаемых к использованию земель или части земельного участка
- граница земельного участка ранее учтенного в ЕГРН
- граница кадастрового квартала
- 59.32.1950001 - кадастровый номер квартала
- 1044 - кадастровый номер земельного участка в кадастровом квартале
- проектируемый газопровод-ввод
- существующий газопровод
- граница зоны с особыми условиями использования территории, учтенная в ЕГРН
- обозначение наземного (конструктивного) элемента проектируемого газопровода-ввода

Заявитель Косачев О.В., по доверенности  
 (подпись, расшифровка подписи) № 2355 от 09.12.204г.  
 (дата выдачи документа) 2022 Верно  
 (для юридической силы в 317)