



**КОМИТЕТ ИМУЩЕСТВЕННЫХ ОТНОШЕНИЙ
АДМИНИСТРАЦИИ ПЕРМСКОГО МУНИЦИПАЛЬНОГО ОКРУГА**

РЕШЕНИЕ

о размещении объектов № 612

Пермский край
Пермский муниципальный округ

06.03.2025

Комитет имущественных отношений администрации Пермского муниципального округа разрешает Обществу с ограниченной ответственностью «ТЗ» (ИНН 5902066270, ОГРН 1235900018012, юридический адрес: 614000, г. Пермь, ул. Советская, д. 40, этаж цокольный, офис 2)

размещение объекта «Нефтепроводы и нефтепродуктопроводы диаметром DN 300 и менее, газопроводы и иные трубопроводы давлением до 1,2 Мпа, для размещения которых не требуется разрешения на строительство (газопровод в п. Горный Пермского м.о. Пермского края)»

на землях муниципальной собственности.

на срок 11 месяцев

Местоположение: Пермский край, м.о. Пермский, п. Горный

Приложение: схема предполагаемых к использованию земель или части земельного участка.

Особые условия использования:

1) При размещении газопровода учесть параметры ширины проезда улично-дорожной сети, во избежание сужения полосы отвода дороги.

2) При условии получения разрешения на производство земляных работ.

Заместитель председателя комитета

(подпись, печать)

М.В. Королева



Схема предполагаемых к использованию земель или части земельного участка


Объект: Газопровод в п. Горный Пермского м.о. Пермского края

Местоположение: Пермский край, м.о. Пермский, п. Горный

Площадь земель или части земельного участка, кв. м 1105

Категория земель: земли населенных пунктов

Вид разрешенного использования (при наличии): Под объекты общего пользования

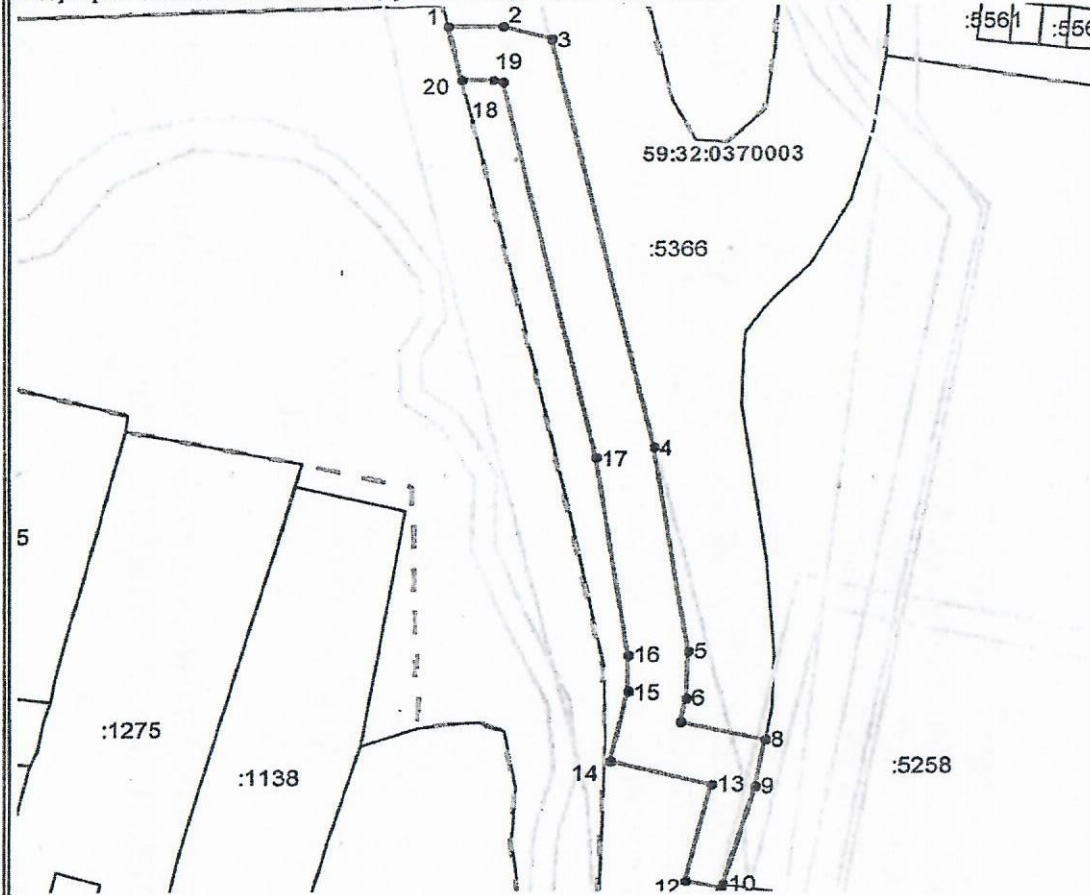

Условные обозначения:

Масштаб 1:1000

- Граница территориальной зоны
- Граница земельного участка, учтенного в ГКН
- 59:32:0370003 Кадастровый номер квартала
- :5366 Кадастровый номер земельного участка

- Граница зон с особым использованием территории
- Граница образуемого земельного участка
- Граница квартала

Описание границ смежных землепользователей:

от 20 точки до 1 точки - земли, муниципальная собственность на которые не разграничена

от 1 точки до 8 точки, от 10 точки до 20 точки - граница земельного участка с кадастровым номером 59:32:0370003:5366

от 8 точки до 10 точки - граница земельного участка с кадастровым номером 59:32:0370003:5258

Каталог координат МСК-59

| Обозначение характерных точек границы | Координаты, м | |
|---|---------------|--------------|
| | X | Y |
| 1 | 2 | 3 |
| 1 | 505 626.67 | 2 235 384.99 |
| 2 | 505 626.67 | 2 235 392.30 |
| 3 | 505 624.60 | 2 235 399.03 |
| 4 | 505 564.32 | 2 235 412.87 |
| 5 | 505 534.04 | 2 235 417.62 |
| 6 | 505 527.15 | 2 235 417.56 |
| 7 | 505 523.70 | 2 235 416.75 |
| 8 | 505 521.06 | 2 235 427.99 |
| 9 | 505 514.15 | 2 235 426.80 |
| 10 | 505 499.88 | 2 235 422.43 |
| 11 | 505 499.23 | 2 235 422.23 |
| 12 | 505 500.46 | 2 235 417.56 |
| 13 | 505 514.51 | 2 235 420.87 |
| 14 | 505 517.75 | 2 235 407.13 |
| 15 | 505 528.12 | 2 235 409.56 |
| 16 | 505 533.47 | 2 235 409.62 |
| 17 | 505 562.79 | 2 235 405.01 |
| 18 | 505 618.31 | 2 235 392.27 |
| 19 | 505 618.67 | 2 235 391.10 |
| 20 | 505 618.67 | 2 235 386.86 |
| 1 | 505 626.67 | 2 235 384.99 |

Заявитель:

Шелехова Е.А.

(подпись, расшифровка подписи)

Верно