



**КОМИТЕТ ИМУЩЕСТВЕННЫХ ОТНОШЕНИЙ
АДМИНИСТРАЦИИ ПЕРМСКОГО МУНИЦИПАЛЬНОГО ОКРУГА**

РЕШЕНИЕ

о размещении объектов № 613

Пермский край
Пермский муниципальный округ

06.03.2025

Комитет имущественных отношений администрации Пермского муниципального округа разрешает Обществу с ограниченной ответственностью «ТЗ» (ИНН 5902066270, ОГРН 1235900018012, юридический адрес: 614000, г. Пермь, ул. Советская, д. 40, этаж цокольный, офис 2)

размещение объекта «Нефтепроводы и нефтепродуктопроводы диаметром DN 300 и менее, газопроводы и иные трубопроводы давлением до 1,2 Мпа, для размещения которых не требуется разрешения на строительство (газопровод в п. Горный Пермского м.о. Пермского края)»

на землях муниципальной собственности.

на срок 11 месяцев

Местоположение: Пермский край, м.о. Пермский, п. Горный

Приложение: схема предполагаемых к использованию земель или части земельного участка.

Особые условия использования:

1) При размещении газопровода учесть параметры ширины проезда улично-дорожной сети, во избежание сужения полосы отвода дороги.

2) При условии получения разрешения на производство земляных работ.

Заместитель председателя комитета

(подпись, печать)

М.В. Королева



Схема предполагаемых к использованию земель или части земельного участка


Объект: Газопровод в п. Горный Пермского м.о. Пермского края

Местоположение: Пермский край, м.о. Пермский, п. Горный

Площадь земель или части земельного участка, кв. м 305

Категория земель: земли населенных пунктов

Вид разрешенного использования (при наличии): Земельные участки (территории) общего пользования

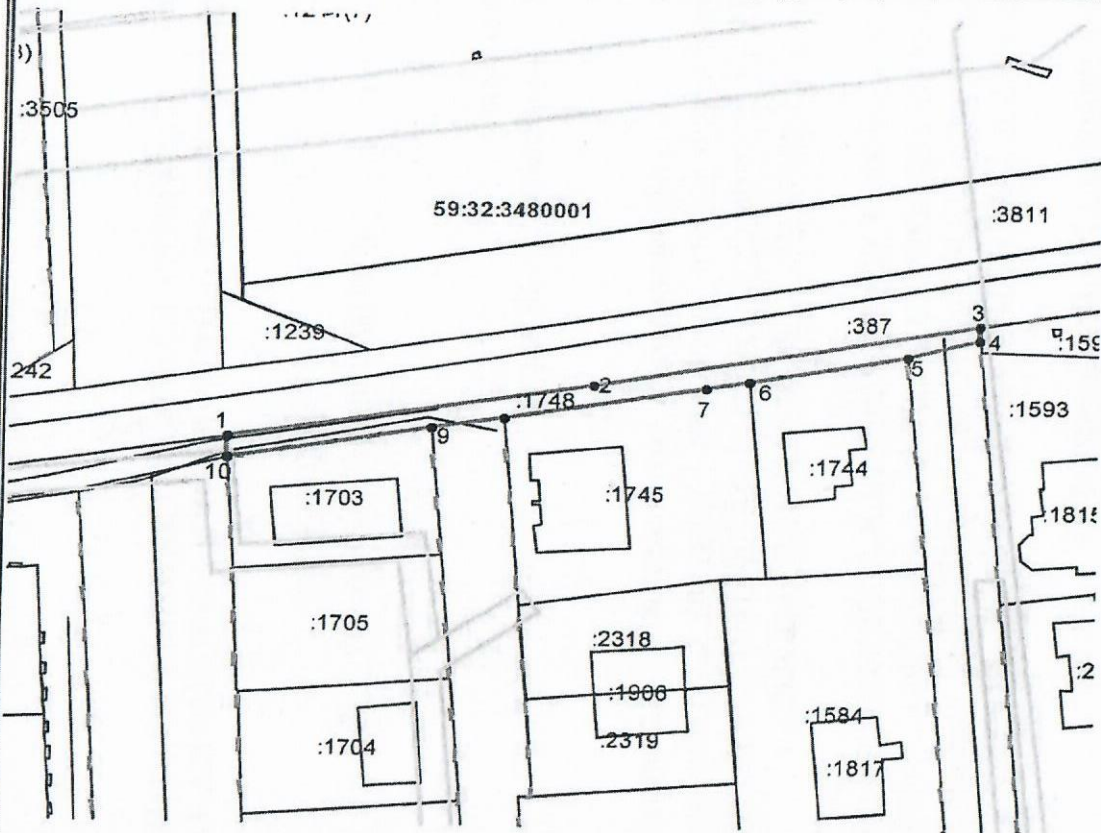

Масштаб 1:1000

Описание границ смежных землепользователей:

от 1 точки до 3 точки - граница земельного участка с кадастровым номером 59:32:3480001:387

от 3 точки до 4 точки - граница земельного участка с кадастровым номером 59:32:3480001:1591

от 4 точки до 5 точки, от 8 точки до 9 точки - граница земельного участка с кадастровым номером 59:32:3480001:1748

от 5 точки до 6 точки - граница земельного участка с кадастровым номером 59:32:3480001:1744

от 6 точки до 8 точки - граница земельного участка с кадастровым номером 59:32:3480001:1745

от 9 точки до 10 точки - граница земельного участка с кадастровым номером 59:32:3480001:1703

от 10 точки до 1 точки - граница земельного участка с кадастровым номером 59:32:3480001:4222

Каталог координат МСК-59

Обозначение характерных точек границы	Координаты, м	
	X	Y
1	2	3
1	505 113.06	2 236 239.07
2	505 121.40	2 236 288.64
3	505 130.80	2 236 341.02
4	505 128.68	2 236 341.20
5	505 126.03	2 236 331.40
6	505 122.18	2 236 309.95
7	505 121.12	2 236 304.07
8	505 116.32	2 236 276.55
9	505 114.65	2 236 266.65
10	505 110.04	2 236 239.24
1	505 113.06	2 236 239.07

Условные обозначения:

--- Граница территориальной зоны

— Граница земельного участка, учтенного в ГКН

59:32:3480001 Кадастровый номер квартала

:1748 Кадастровый номер земельного участка

— Граница зон с особым использованием территории

— Граница образуемого земельного участка

— Граница квартала

Заявитель:

Шестаков В.А.

(подпись, расшифровка подписи)

Верно