



**КОМИТЕТ ИМУЩЕСТВЕННЫХ ОТНОШЕНИЙ
АДМИНИСТРАЦИИ ПЕРМСКОГО МУНИЦИПАЛЬНОГО ОКРУГА**

РЕШЕНИЕ

о размещении объектов № 617

Пермский край

Пермский муниципальный округ

06.03.2025

Комитет имущественных отношений администрации Пермского муниципального округа разрешает Обществу с ограниченной ответственностью «ТЗ» (ИНН 5902066270, ОГРН 1235900018012, юридический адрес: 614000, г. Пермь, ул. Советская, д. 40, этаж цокольный, офис 2)

размещение объекта «Нефтепроводы и нефтепродуктопроводы диаметром DN 300 и менее, газопроводы и иные трубопроводы давлением до 1,2 Мпа, для размещения которых не требуется разрешения на строительство (газопровод в п. Горный Пермского м.о. Пермского края)»

на землях муниципальной собственности.

на срок 11 месяцев

Местоположение: Пермский край, м.о. Пермский, п. Горный

Приложение: схема предполагаемых к использованию земель или части земельного участка.

Особые условия использования:

1) При размещении газопровода учесть параметры ширины проезда улично-дорожной сети, во избежание сужения полосы отвода дороги.

2) При условии получения разрешения на производство земляных работ.

Заместитель председателя комитета


(подпись, печать)

М.В. Королева



Схема предполагаемых к использованию земель или части земельного участка


Объект: Газопровод в п. Горный Пермского м.о. Пермского края

Местоположение: Пермский край, м.о. Пермский, п. Горный

Площадь земель или части земельного участка, кв. м 2508

Категория земель: земли населенных пунктов

Вид разрешенного использования (при наличии): Улично-дорожная сеть

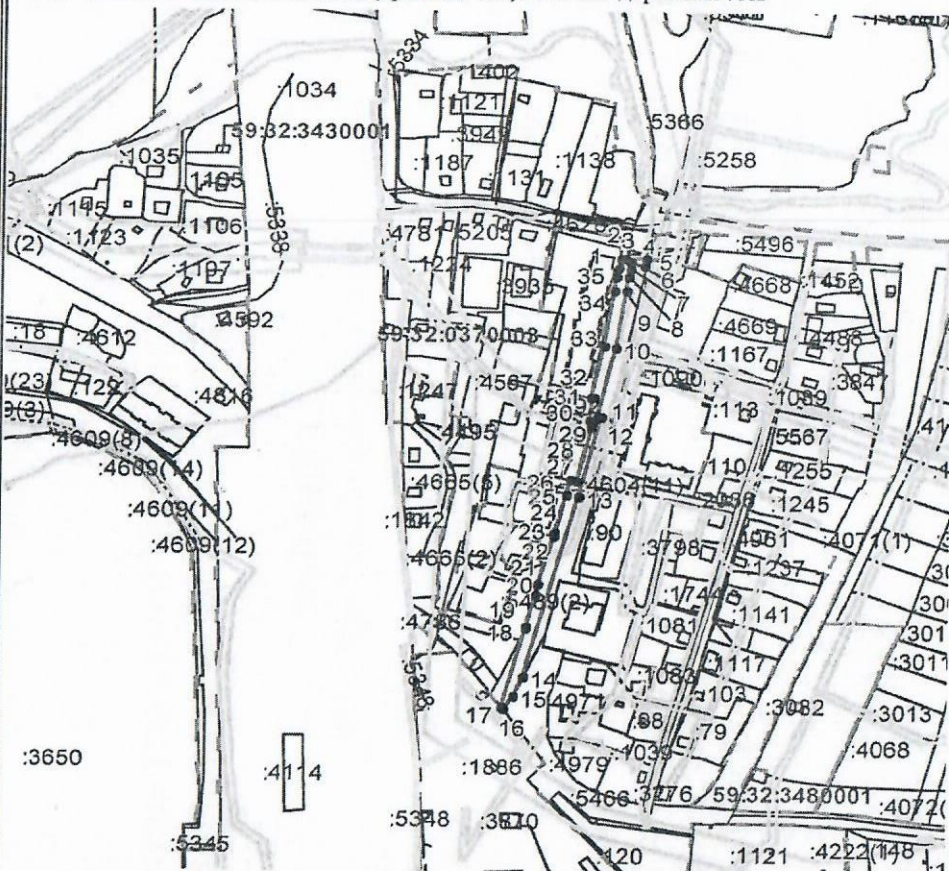

Масштаб 1:5000

Условные обозначения:

- Граница территориальной зоны
- Граница земельного участка, учтенного в ГКН
- 59:32:0370003 Кадастровый номер квартала
- :5489 Кадастровый номер земельного участка

- Граница зон с особым использованием территории
- Граница образуемого земельного участка
- Граница квартала

Описание границ смежных землепользователей:

от 2 точки до 4 точки - граница земельного участка с кадастровым номером 59:32:0370003:4628

от 4 точки до 5 точки - граница земельного участка с кадастровым номером 59:32:0370003:5273

от 5 точки до 14 точки, от 17 точки до 18 точки, от 21 точки до 22 точки, от 24 точки до 26 точки, от 32 точки до 2 точки - граница земельного участка с кадастровым номером 59:32:0370003:5489

от 16 точки до 17 точки, от 18 точки до 21 точки - земли, муниципальная собственность на которые не разграничена

от 14 точки до 16 точки - граница земельного участка с кадастровым номером 59:32:0370003:5466

от 22 точки до 23 точки - граница земельного участка с кадастровым номером 59:32:0370003:4806

от 23 точки до 24 точки - граница земельного участка с кадастровым номером 59:32:0370003:1082

от 26 точки до 30 точки - граница земельного участка с кадастровым номером 59:32:0370003:75

от 30 точки до 32 точки - граница земельного участка с кадастровым номером 59:32:0370003:5492

Обозначение характеристик точек границы	Координаты, м	
	X	Y
1	505 435.64	2 235 383.97
2	505 442.99	2 235 385.58
3	505 442.82	2 235 388.89
4	505 442.09	2 235 403.00
5	505 437.44	2 235 402.13
6	505 439.33	2 235 392.96
7	505 434.42	2 235 391.89
8	505 428.87	2 235 391.39
9	505 418.10	2 235 390.10
10	505 375.60	2 235 383.32
11	505 324.91	2 235 371.96
12	505 324.60	2 235 373.34
13	505 265.00	2 235 358.98
14	505 131.35	2 235 323.55

Каталог координат МСК-59

15	505 116.72	2 235 316.74
16	505 107.07	2 235 310.57
17	505 108.79	2 235 309.28
18	505 167.35	2 235 324.81
19	505 168.88	2 235 325.52
20	505 192.64	2 235 332.00
21	505 200.51	2 235 333.60
22	505 236.18	2 235 343.06
23	505 236.63	2 235 343.20
24	505 238.05	2 235 343.56
25	505 266.96	2 235 351.22
26	505 278.22	2 235 353.93
27	505 277.30	2 235 357.52
28	505 316.69	2 235 367.14
29	505 321.57	2 235 368.33
30	505 322.06	2 235 365.90
31	505 338.75	2 235 369.17
32	505 339.12	2 235 366.95
33	505 377.10	2 235 375.46
34	505 419.21	2 235 382.18
35	505 429.69	2 235 383.43
1	505 435.64	2 235 383.97

Заявитель:

Шестаков Е.А.

(подпись, расшифровка подписи)

Верно