



**КОМИТЕТ ИМУЩЕСТВЕННЫХ ОТНОШЕНИЙ
АДМИНИСТРАЦИИ ПЕРМСКОГО МУНИЦИПАЛЬНОГО ОКРУГА**

РЕШЕНИЕ

о размещении объектов № 618

Пермский край
Пермский муниципальный округ

06.03.2025

Комитет имущественных отношений администрации Пермского муниципального округа разрешает Обществу с ограниченной ответственностью «ТЗ» (ИНН 5902066270, ОГРН 1235900018012, юридический адрес: 614000, г. Пермь, ул. Советская, д. 40, этаж цокольный, офис 2)

размещение объекта «Нефтепроводы и нефтепродуктопроводы диаметром DN 300 и менее, газопроводы и иные трубопроводы давлением до 1,2 Мпа, для размещения которых не требуется разрешения на строительство (газопровод в п. Горный Пермского м.о. Пермского края)»

на землях муниципальной собственности.

на срок 11 месяцев

Местоположение: Пермский край, м.о. Пермский, п. Горный

Приложение: схема предполагаемых к использованию земель или части земельного участка.

Особые условия использования:

- 1) При размещении газопровода учесть параметры ширины проезда улично-дорожной сети, во избежание сужения полосы отвода дороги.
- 2) При условии получения разрешения на производство земляных работ.

Заместитель председателя комитета


(подпись, печать)


М.В. Королева

Схема предполагаемых к использованию земель или части земельного участка

Объект: Газопровод в п. Горный Пермского м.о. Пермского края

Местоположение: Пермский край, м.о. Пермский, п. Горный

Площадь земель или части земельного участка, кв. м 98

Категория земель: земли населенных пунктов


Вид разрешенного использования (при наличии): Под объекты транспорта Автомобильного

Описание границ смежных землепользователей:

от 1 точки до 3 точки, от точки до 5 точки - граница земельного участка с кадастровым номером 59:32:0370003:4765

от 3 точки до 5 точки - граница земельного участка с кадастровым номером 59:32:0370003:5496

от 6 точки до 1 точки - граница земельного участка с кадастровым номером 59:32:0370003:5491

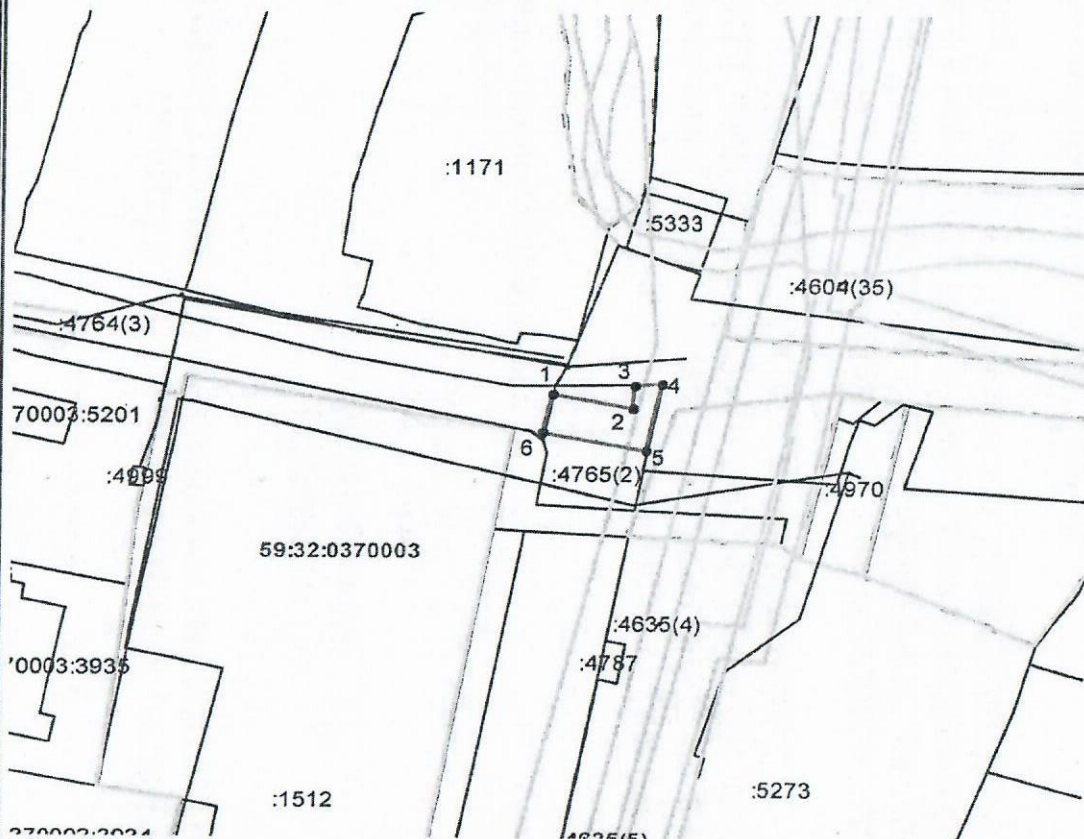

Масштаб 1:1000

Каталог координат МСК-59

Обозначение характерных точек границы	Координаты, м	
	X	Y
1	2	3
1	505 463.46	2 235 392.62
2	505 461.44	2 235 403.39
3	505 464.94	2 235 403.83
4	505 464.99	2 235 407.30
5	505 454.96	2 235 405.42
6	505 457.59	2 235 391.41
1	505 463.46	2 235 392.62

Условные обозначения:

----- Граница территориальной зоны

———— Граница земельного участка, учтенного в ГКН

59:32:0370003 Кадастровый номер квартала

:4765 Кадастровый номер земельного участка

———— Граница зон с особым использованием территории

———— Граница образуемого земельного участка

———— Граница квартала

Заявитель:

Иванов В.А.

(подпись, расшифровка подписи)

Верно