



**КОМИТЕТ ИМУЩЕСТВЕННЫХ ОТНОШЕНИЙ
АДМИНИСТРАЦИИ ПЕРМСКОГО МУНИЦИПАЛЬНОГО ОКРУГА**

РЕШЕНИЕ

о размещении объектов № 627

Пермский край
Пермский муниципальный округ

07.03.2025

Комитет имущественных отношений администрации Пермского муниципального округа разрешает Публичному акционерному обществу «Россети Урал» (ИНН 6671163413, ОГРН 1056604000970, почтовый адрес: 620026, г. Екатеринбург, ул. Мамина Сибиряка, д. 140)

размещение объекта: «Строительство участка ВЛ 0,4 кВ от ближайшей опоры ВЛ 0,4 кВ от ТП-6204, установка оборудования учета э/э на опоре ВЛ 0,4 кВ от ТП-6204 для электроснабжения малоэтажной жилой застройки по адресу: Пермский край, Пермский муниципальный округ, д. Нестюково (кад. номер зем. участка 59:32:0390001: 2192)»

на землях муниципальной собственности.

на срок бессрочно

Местоположение: Пермский край, Пермский муниципальный округ, д. Нестюково.

Приложение: схема предполагаемых к использованию земель или земельных участков.

Особые условия использования:

1) При установке опор электросетевого хозяйства учесть параметры ширины проезда улично-дорожной сети, во избежание сужения полосы отвода дороги. Установить опоры на расстоянии не более 2 метров от границ земельного участка.

2) При условии получения разрешения на производство земляных работ.

Заместитель председателя комитета

(подпись, печать)

М.В. Королева



СХЕМА ГРАНИЦ
предполагаемых к использованию земель
или части земельного участка


Объект: Строительство участка ВЛ 0,4 кВ от ближайшей опоры ВЛ 0,4 кВ от ТП-6204, установка оборудования учета э/э на опоре ВЛ 0,4 кВ от ТП-6204 для электроснабжения малоэтажной жилой застройки по адресу: Пермский край, Пермский муниципальный округ, д.Нестюково (кад. номер зем. участка 59:32:0390001:2192)

Местоположение: Пермский край, Пермский муниципальный округ, д.Нестюково

Площадь земель или части земельного участка: 475 кв.м.

Категория земельного участка: Земли населенных пунктов

Вид разрешенного использования: =

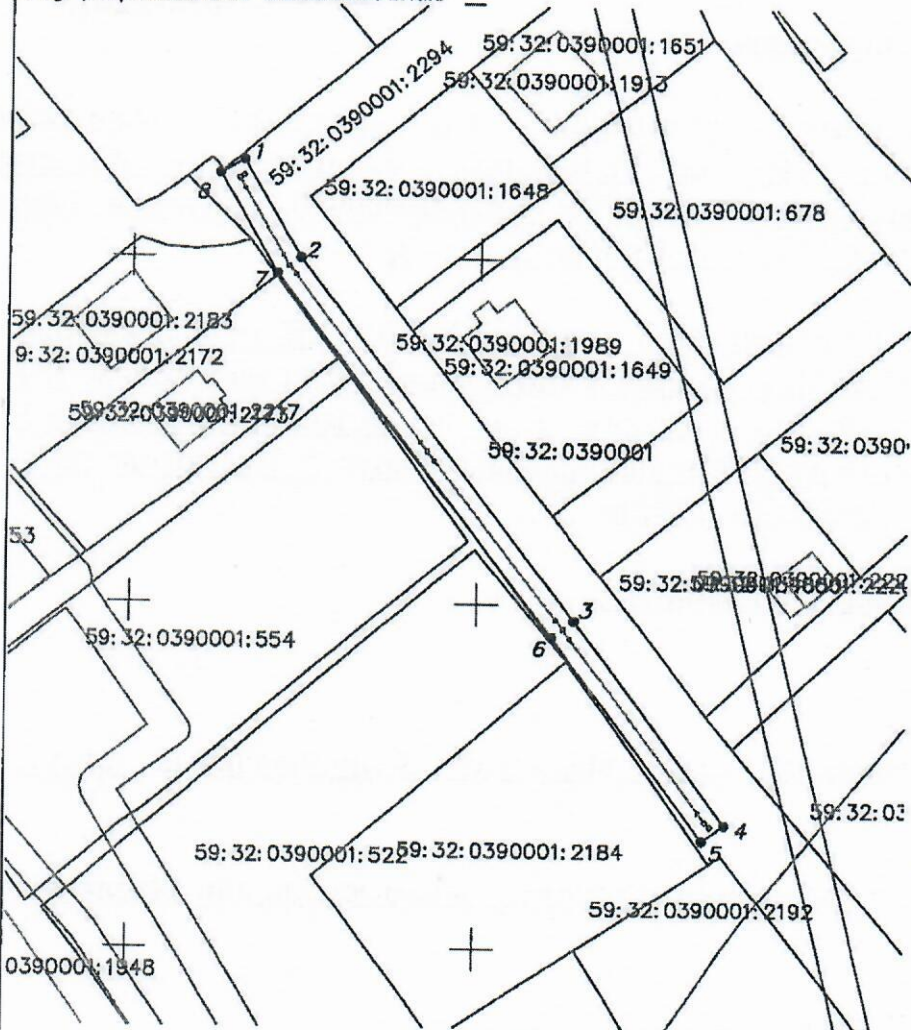

| Каталог координат, м | | |
|----------------------|-----------|------------|
| № точки границы | X | Y |
| 1 | 2 | 3 |
| 1 | 503714.33 | 2232965.93 |
| 2 | 503699.90 | 2232974.26 |
| 3 | 503647.73 | 2233013.87 |
| 4 | 503618.44 | 2233035.41 |
| 5 | 503616.07 | 2233032.19 |
| 6 | 503645.34 | 2233010.66 |
| 7 | 503697.68 | 2232970.92 |
| 8 | 503712.33 | 2232962.47 |
| 1 | 503714.33 | 2232965.93 |

Система координат МСК-59

Описание границ смежных землепользователей:
от т.1 до т.1 59:32:0390001:2294

Способ размещения объекта:
наземный, надземный

Масштаб 1:1000

Условные обозначения

- границы испрашиваемого земельного участка (части земельного участка)
- границы существующих земельных участков, учтенных в ЕГРН
- границы существующих объектов капитального строительства, учтенных в ЕГРН
- границы кадастрового квартала
- границы зон с особыми условиями
- 59:01:3812157:114 — кадастровый номер земельного участка
- 59:01:3812157 — номер кадастрового квартала
- ось проектируемой ВЛ

Заявитель: ПАО "Россети Урал"
(доверенность ПЭ/42-2025 от 23.01.2025г.)



(для юридических лиц, индивидуальных предпринимателей)