



**КОМИТЕТ ИМУЩЕСТВЕННЫХ ОТНОШЕНИЙ
АДМИНИСТРАЦИИ ПЕРМСКОГО МУНИЦИПАЛЬНОГО ОКРУГА**

РЕШЕНИЕ

о размещении объектов № 630

Пермский край
Пермский муниципальный округ

07.03.2025

Комитет имущественных отношений администрации Пермского муниципального округа разрешает Публичному акционерному обществу «Россети Урал» (ИНН 6671163413, ОГРН 1056604000970, почтовый адрес: 620026, г. Екатеринбург, ул. Мамина Сибиряка, д. 140)

размещение объекта: «Строительство ВЛ 0,4 кВ с установкой ПУ для электроснабжения деревни Мураши (4500097138)»

на землях государственная собственность на которые не разграничена.

на срок бессрочно

Местоположение: Российская Федерация, Пермский край, Пермский муниципальный округ, Мураши д.

Приложение: схема предполагаемых к использованию земель или земельных участков.

Особые условия использования:

1) При установке опор электросетевого хозяйства учесть параметры ширины проезда улично-дорожной сети, во избежание сужения полосы отвода дороги. Установить опоры на расстоянии не более 2 метров от границ земельного участка.

2) При условии получения разрешения на производство земляных работ.

Заместитель председателя комитета

М.В. Королева
(подпись, печать)




М.В. Королева

Схема предполагаемых к использованию земель или части земельного участка
Система координат: МСК 59 зона 2

Объект	Строительство ВЛ 0,4 кВ с установкой ПУ для электроснабжения деревни Мураши (4500097138)
Местоположение	Российская Федерация, Пермский край, Пермский м.о., Мураши д
Площадь земельного участка	203 м ²
Категория земель	Земли населенных пунктов
Вид разрешенного использования	-

Обозначение характерных точек границ	Координаты		Обозначение характерных точек границ	Координаты	
	X	Y		X	Y
1	508 154,29	2 210 169,68	8	508 129,78	2 210 191,77
2	508 132,25	2 210 195,03	9	508 130,73	2 210 192,80
3	508 141,53	2 210 216,15	10	508 131,32	2 210 193,46
4	508 139,88	2 210 216,88	11	508 133,17	2 210 190,93
5	508 139,66	2 210 216,72	12	508 146,74	2 210 172,27
6	508 136,16	2 210 213,87	13	508 151,27	2 210 167,05
7	508 127,56	2 210 194,32	1	508 154,29	2 210 169,68

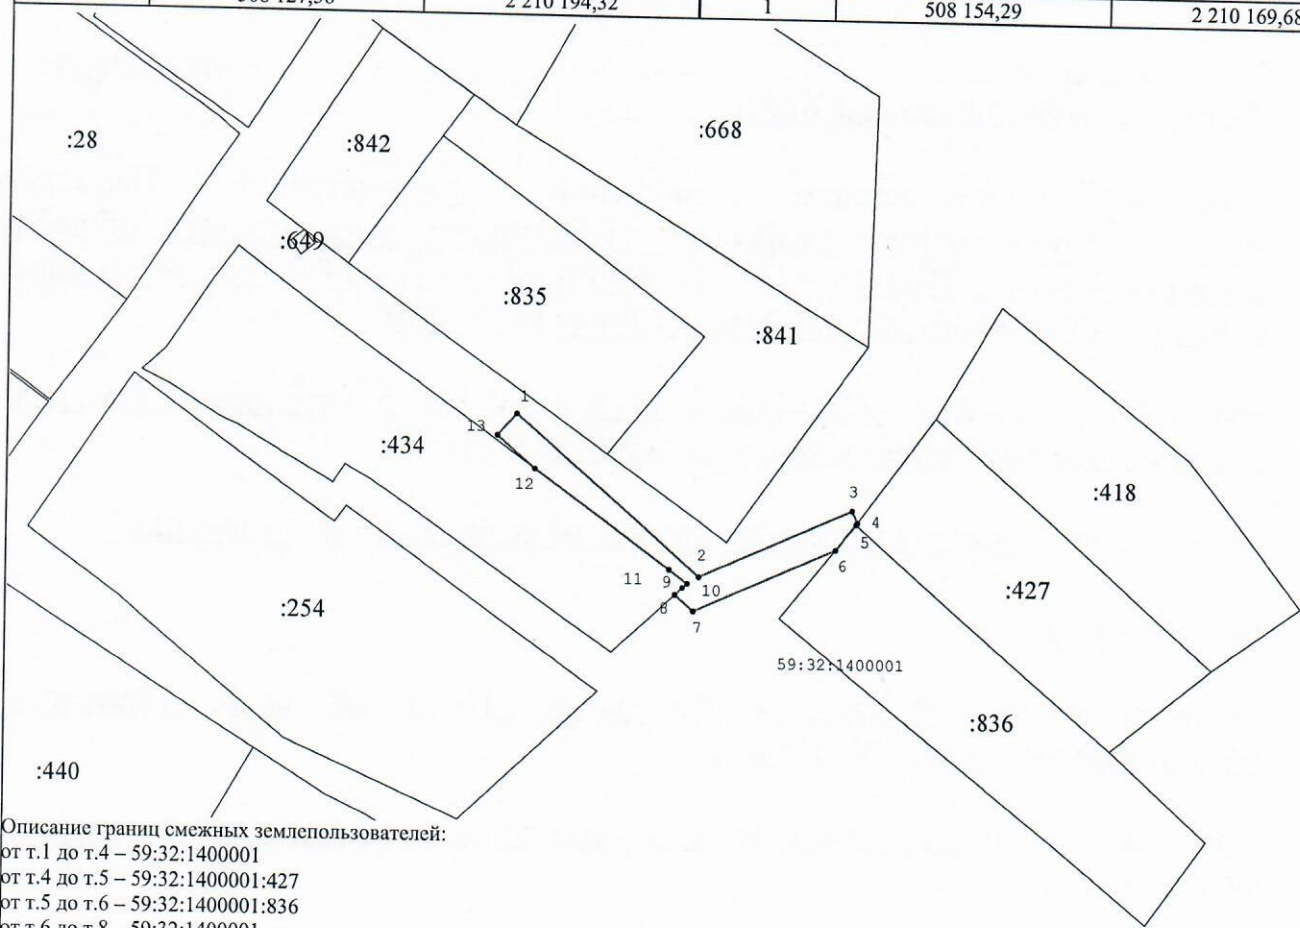

Описание границ смежных землепользователей:
от т.1 до т.4 – 59:32:1400001
от т.4 до т.5 – 59:32:1400001:427
от т.5 до т.6 – 59:32:1400001:836
от т.6 до т.8 – 59:32:1400001
от т.8 до т.12 – 59:32:1400001:434
от т.12 до т.1 – 59:32:1400001

Масштаб 1:700

Условные обозначения:

- - Характерная точка границы, сведения о которой позволяют однозначно определить её на местности
- — — - Границы земельных участков, установленные (уточненные) при проведении кадастровых работ, отражающиеся в масштабе
- — — - Существующая часть границы, имеющиеся в ЕГРН сведения о которой достаточны для определения ее местоположения
- — — - Граница кадастрового квартала
- 59:08:2701028 - Обозначение кадастрового квартала

Заявитель: Пучнина К.Ю.
(подпись, расшифровка подписи)

по доверенности № ПЭ/34-2025 от
15.01.2025 г.