



**КОМИТЕТ ИМУЩЕСТВЕННЫХ ОТНОШЕНИЙ  
АДМИНИСТРАЦИИ ПЕРМСКОГО МУНИЦИПАЛЬНОГО ОКРУГА**

**РЕШЕНИЕ**

о размещении объектов № 631

Пермский край  
Пермский муниципальный округ

07.03.2025

Комитет имущественных отношений администрации Пермского муниципального округа разрешает Публичному акционерному обществу «Россети Урал» (ИНН 6671163413, ОГРН 1056604000970, почтовый адрес: 620026, г. Екатеринбург, ул. Мамина Сибиряка, д. 140)

размещение объекта: «Строительство участка ВЛ 0,4 кВ от ближайшей опоры ВЛ 0,4 кВ от ТП-4584, установка оборудования учета э/э на опоре ВЛ 0,4 кВ от ТП-4584 для электроснабжения малоэтажной жилой застройки по адресу: Пермский край, Пермский район, Хохловское с/п (кад. номер зем. участка 59:32:3020003:3413)»

на землях государственная собственность на которые не разграничена.

на срок бессрочно

Местоположение: Пермский край, Пермский муниципальный округ

Приложение: схема предполагаемых к использованию земель или земельных участков.

Особые условия использования:

1) При установке опор электросетевого хозяйства учесть параметры ширины проезда улично-дорожной сети, во избежание сужения полосы отвода дороги. Установить опоры на расстоянии не более 2 метров от границ земельного участка.

2) При условии получения разрешения на производство земляных работ.

Заместитель председателя комитета

  
(подпись, печать)

М.В. Королева





## СХЕМА ГРАНИЦ

предполагаемых к использованию земель  
или части земельного участка


**Объект:** Строительство участка ВЛ 0,4 кВ от ближайшей опоры ВЛ 0,4 кВ от ТП-4584, установка оборудования учета э/э на опоре ВЛ 0,4 кВ от ТП-4584 для электроснабжения малоэтажной жилой застройки по адресу: Пермский край, Пермский район, Хохловское с/п (кад. номер зем. участка 59:32:3020003:3413)

**Местоположение:** Пермский край, Пермский муниципальный округ, Хохловское с/п

**Площадь земель или части земельного участка:** 1272 кв.м.

**Категория земельного участка:** Земли населенных пунктов

**Вид разрешенного использования:** —

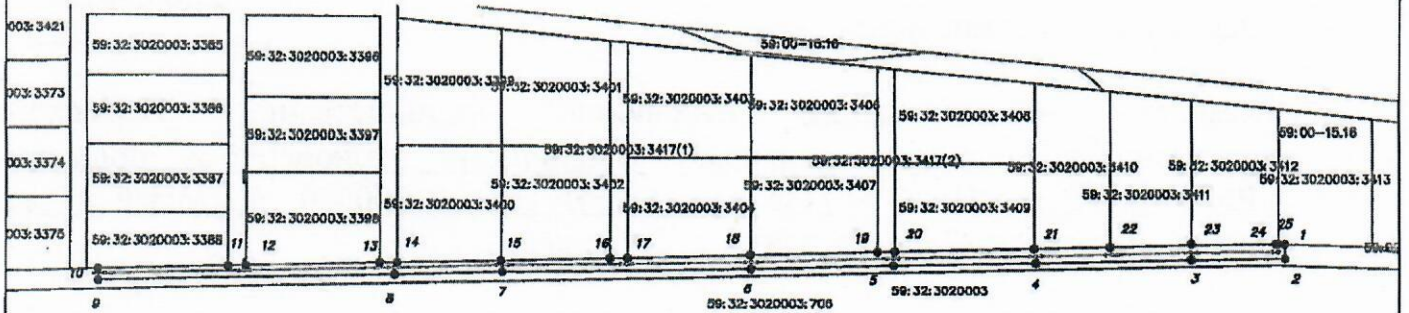

Масштаб 1:2000

Каталог координат, м			Каталог координат, м		
№ точки границы	X	Y	№ точки границы	X	Y
1	543077.93	2237929.50	14	543072.16	2237675.37
2	543073.83	2237929.56	15	543072.86	2237705.41
3	543073.46	2237902.53	16	543073.58	2237736.20
4	543072.30	2237857.86	17	543073.70	2237741.19
5	543071.57	2237817.02	18	543074.51	2237776.27
6	543070.55	2237776.63	19	543075.36	2237812.45
7	543069.62	2237705.80	20	543075.47	2237817.43
8	543068.57	2237674.59	21	543076.41	2237857.41
9	543066.78	2237590.00	22	543076.91	2237879.21
10	543070.17	2237589.89	23	543077.46	2237902.54
11	543071.05	2237627.53	24	543078.02	2237926.74
12	543071.16	2237632.51	25	543078.00	2237927.49
13	543072.05	2237670.39	1	543077.93	2237929.50

Система координат МСК-59

**Описание границ смежных землепользователей:**

от т.1 до т.10 муниципальные земли  
от т.10 до т.11 59:32:3020003:3388  
от т.11 до т.12 59:32:3020003:3415  
от т.12 до т.13 59:32:3020003:3398  
от т.13 до т.14 59:32:3020003:3415  
от т.14 до т.15 59:32:3020003:3400  
от т.15 до т.16 59:32:3020003:3402  
от т.16 до т.17 59:32:3020003:3417  
от т.17 до т.18 59:32:3020003:3404  
от т.18 до т.19 59:32:3020003:3407  
от т.19 до т.20 59:32:3020003:3417  
от т.21 до т.22 59:32:3020003:3409  
от т.22 до т.23 59:32:3020003:3410  
от т.23 до т.24 59:32:3020003:3411  
от т.24 до т.25 59:32:3020003:3412  
от т.25 до т.1 59:32:3020003:3413

### Условные обозначения

- границы испрашиваемого земельного участка (части земельного участка)
- границы существующих земельных участков, учтенных в ЕФРН
- границы существующих объектов капитального строительства, учтенных в ЕФРН
- границы кадастрового квартала
- границы зон с особыми условиями
- кадастровый номер земельного участка
- номер кадастрового квартала
- ось проектируемой ВЛ

**Способ размещения объекта:**  
наземный, надземный



Заявитель: ПАО "Россети Урал"

(доверенность ПЗ/42-2025 от 23.01.2025г.)

(для юридических лиц)  
индивидуальных предпринимателей)