



**КОМИТЕТ ИМУЩЕСТВЕННЫХ ОТНОШЕНИЙ
АДМИНИСТРАЦИИ ПЕРМСКОГО МУНИЦИПАЛЬНОГО ОКРУГА**

РЕШЕНИЕ

о размещении объектов № 647

Пермский край
Пермский муниципальный округ

10.03.2025

Комитет имущественных отношений администрации Пермского муниципального округа разрешает Акционерному обществу «Газпром газораспределение Пермь» (ИНН 5902183841, ОГРН 1025900512670, почтовый адрес: 614000, г. Пермь, ул. Петропавловская, 43)

размещение объекта «Газопровод давлением до 1.2 Мпа, для размещения которого не требуется разрешения на строительство»

на землях государственная собственность на которые не разграничена

на срок 1 год


Местоположение: Пермский край, м.о. Пермский, с. Бершеть, ул. Молодежная, дом 17, кв. 2

Приложение: схема предполагаемых к использованию земель или части земельного участка.

Особые условия использования:

- 1) При размещении газопровода учесть параметры ширины проезда улично-дорожной сети, во избежание сужения полосы отвода дороги.
- 2) При условии получения разрешения на производство земляных работ.

Заместитель председателя комитета


(подпись, печать)


М.В. Королева

Схема предполагаемых к использованию земель или части земельного участка

Объект: Газопровод давлением до 1,2 Мпа, для размещения которого не требуется разрешения на строительство

Местоположение: расположенных по адресу: Пермский край, м.о. Пермский, с. Бершеть, ул. Молодежная, дом 17, кв. 2

Площадь земель или части земельного участка, кв.м.: 52

Категория земель: земли населенных пунктов

Вид разрешенного использования: -

Описание границ смежных землепользователей:

От точки н1 до точки н2 - земельный участок с кадастровым номером 59:32:0180005:1029

От точки н2 до точки н1 - земли общего пользования


От точки н5 до точки н5 - земельный участок с кадастровым номером 59:32:0180005:1562

Каталог координат, м

№ точки границы	X	Y
н1	486160.42	2238941.28
н2	486149.44	2238940.41
н3	486150.03	2238935.40
н4	486160.96	2238936.69
н1	486160.42	2238941.28
н5	486154.24	2238939.66
н6	486154.07	2238940.66
н7	486153.09	2238940.49
н8	486153.24	2238939.50
н5	486154.24	2238939.66

Условные обозначения:

- предполагаемый участок земель, на которых планируется размещение объекта
- :1029 - границы и номер земельного участка, сведения о которых внесены в ЕГРН
- :5191 - границы и номер объекта капитального строительства, сведения о которых внесены в ЕГРН
- граница кадастрового квартала
- 59:32-6.7749 - зоны с особыми условиями использования территории, сведения о которых внесены в ЕГРН
- :ЗУ1 - обозначение запрашиваемого земельного участка
- н1 - характерная точка границ земель или части земельного участка
- 59:32:0180005 - номер кадастрового квартала

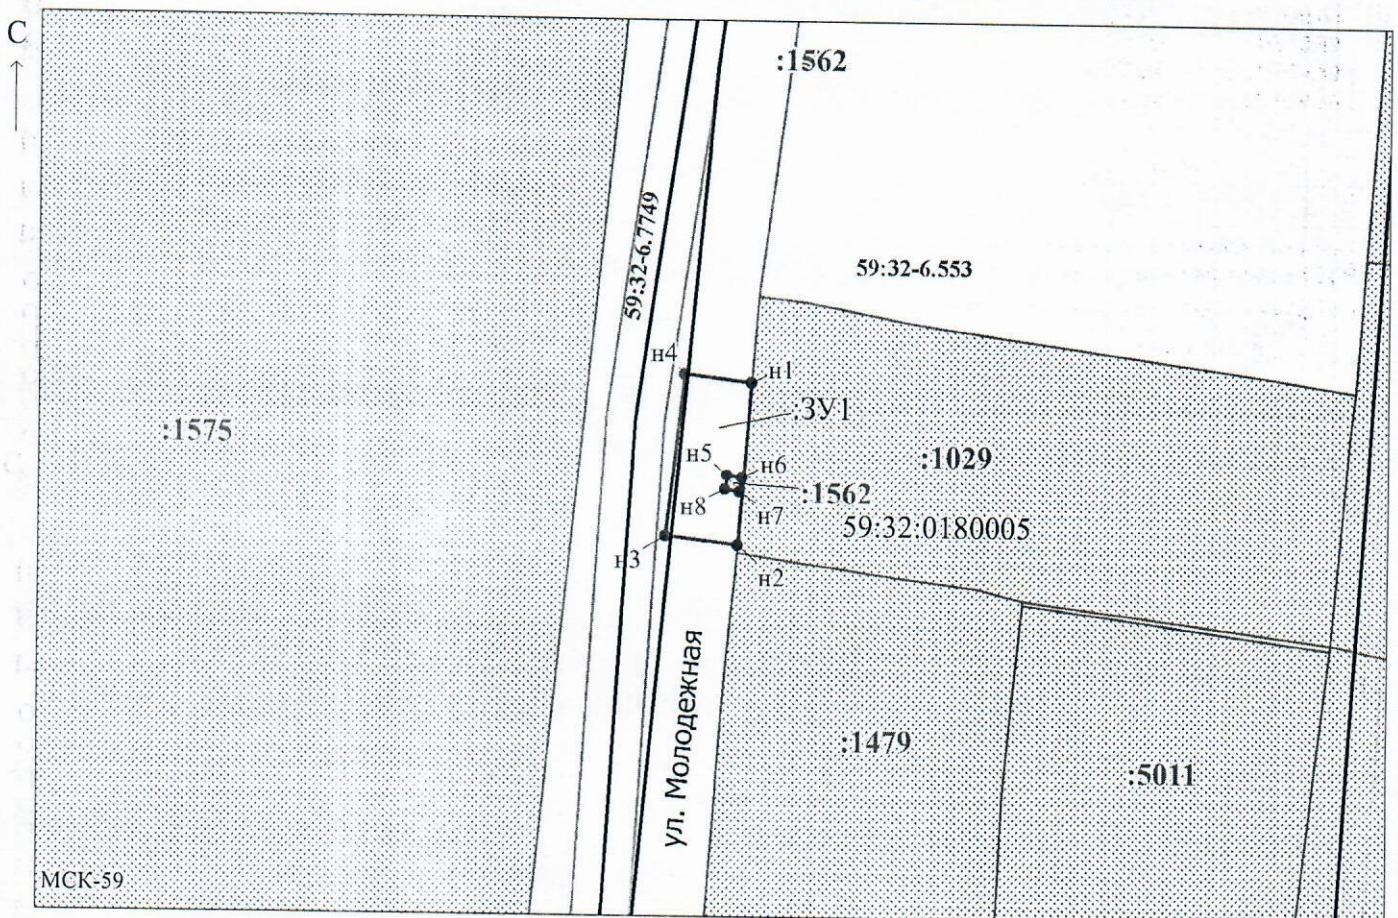

Заявитель: _____ / Егошина И.В.
 (подпись, расшифровка подписи)

Масштаб 1:500

(для юридических лиц
и индивидуальных предпринимателей)