



**КОМИТЕТ ИМУЩЕСТВЕННЫХ ОТНОШЕНИЙ  
АДМИНИСТРАЦИИ ПЕРМСКОГО МУНИЦИПАЛЬНОГО ОКРУГА**

**РЕШЕНИЕ**

о размещении объектов № 648

Пермский край

Пермский муниципальный округ

10.03.2025

Комитет имущественных отношений администрации Пермского муниципального округа разрешает Акционерному обществу «Газпром газораспределение Пермь» (ИНН 5902183841, ОГРН 1025900512670, почтовый адрес: 614000, г. Пермь, ул. Петропавловская, 43)

размещение объекта «Газопровод давлением до 1.2 Мпа. для размещения которого не требуется разрешения на строительство к жилому дому по адресу: Пермский край, Пермский район, с/п Хохловское, д. Скобелевка, ул. Уральская, 10, кв. 1»

на землях муниципальной собственности

на срок 11 месяцев

Местоположение: Пермский край, Пермский муниципальный округ, д. Скобелевка, ул. Уральская

Приложение: схема предполагаемых к использованию земель или части земельного участка.

Особые условия использования:

- 1) При размещении газопровода учесть параметры ширины проезда улично-дорожной сети, во избежание сужения полосы отвода дороги.
- 2) При условии получения разрешения на производство земляных работ.

Заместитель председателя комитета

  
(подпись, печать)  М.В. Королева

**Схема предполагаемых к использованию земель или части земельного участка**

**Объект:** Газопровод давлением до 1.2 Мпа. для размещения которого не требуется разрешения на строительство к жилому дому по адресу: Пермский край, Пермский район, с/п Хохловское, д. Скобелевка, ул. Уральская, 10, кв.1;

**Местоположение:** Пермский край, Пермский район, с/п Хохловское, д. Скобелевка, ул. Уральская.

**Площадь земель или части земельного участка:** 58 м<sup>2</sup>

**Категория земель:** земли населенных пунктов;


**Вид разрешенного использования:** -

**Каталог координат, м**

н1	542876.61	2235153.35
н2	542878.23	2235167.93
н3	542874.21	2235168.06
н4	542872.64	2235153.95

Граница н1-н4 – земельный участок с кадастровым номером 59:32:2260001:1669;

Граница н4-н1 – земельный участок с кадастровым номером 59:32:2260001:555.

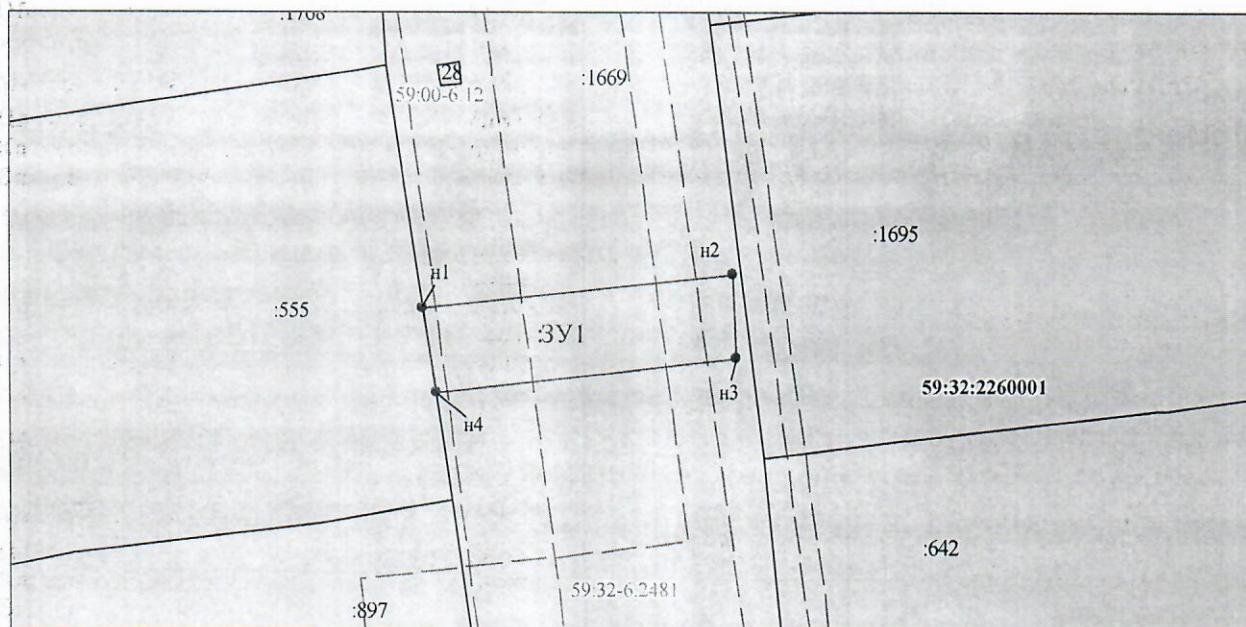

Масштаб 1:300

- Граница охранных и территориальных зон
- Существующая часть границы, сведения о которой достаточны для определения её
- Характерная точка границы, сведения о которой позволяют однозначно определить ее положение
- :13 Кадастровый номер земельного участка
- Граница кадастрового деления
- 59:01:2912592 Номер кадастрового квартала по сведениям ГКН
- н1 Обозначение характерной точки границ
- Граница образуемого земельного участка
- :ЗУ1 Обозначение образуемого земельного участка
- Ж-5 Обозначение территориальной зоны
- 59:01-6.6930 Обозначение охранной зоны

Заявитель: АО "Газпром газораспределение Пермь" по доверенности Е.И. Русова

