



**КОМИТЕТ ИМУЩЕСТВЕННЫХ ОТНОШЕНИЙ  
АДМИНИСТРАЦИИ ПЕРМСКОГО МУНИЦИПАЛЬНОГО ОКРУГА**

**РЕШЕНИЕ**

о размещении объектов № 649

Пермский край  
Пермский муниципальный округ

10.03.2025

Комитет имущественных отношений администрации Пермского муниципального округа разрешает Акционерному обществу «Газпром газораспределение Пермь» (ИНН 5902183841, ОГРН 1025900512670, почтовый адрес: 614000, г. Пермь, ул. Петропавловская, 43)

размещение объекта «Газопровод давлением до 1.2 Мпа, для размещения которого не требуется разрешения на строительство»

на землях государственная собственность на которые не разграничена

на срок 1 год


Местоположение: Пермский край, м.о. Пермский, п. Юго-Камский, ул. Запрудная, к дому 29

Приложение: схема предполагаемых к использованию земель или части земельного участка.

Особые условия использования:

- 1) При размещении газопровода учесть параметры ширины проезда улично-дорожной сети, во избежание сужения полосы отвода дороги.
- 2) При условии получения разрешения на производство земляных работ.

Заместитель председателя комитета

  
(подпись, печать)

М.В. Королева



## Схема предполагаемых к использованию земель или части земельного участка

Объект: Газопровод давлением до 1,2 Мпа, для размещения которого не требуется разрешения на строительство

Местоположение: расположенных по адресу: Пермский край, м.о. Пермский, п. Юго-Камский, ул. Запрудная, к. дому 29

Каталог координат, м

Площадь земель или части земельного участка, кв.м.: 257

Категория земель: земли населенных пунктов

Вид разрешенного использования: -


От точки н1 до точки н3 - земельный участок с кадастровым номером 59:32:0100009:6817

От точки н3 до точки н1 - земли общего пользования

№ точки границы	X	Y
н1	485322.20	2193349.10
н2	485328.90	2193361.19
н3	485331.01	2193360.04
н4	485335.81	2193366.11
н5	485336.75	2193372.59
н6	485333.69	2193379.36
н7	485325.74	2193375.29
н8	485327.83	2193372.01
н9	485315.56	2193353.34
н1	485322.20	2193349.10

### Условные обозначения:

- |  |   |  |
|--|---|--|
| <p><span style="border: 1px solid black; padding: 2px;">:6817</span> - границы и номер земельного участка, сведения о которых внесены в ЕГРН</p> <p><span style="border: 1px solid black; width: 20px; height: 10px; display: inline-block;"></span> - предполагаемый участок земель, на которых планируется размещение объекта</p> <p><span style="border: 1px solid black; padding: 2px;">:13594</span> - границы и номер объекта капитального строительства, сведения о которых внесены в ЕГРН</p> <p><span style="border-bottom: 1px solid black; width: 20px; display: inline-block;"></span> - граница кадастрового квартала</p> | <p><span style="border: 1px solid black; padding: 2px;">59:32-6.2268</span> - зоны с особыми условиями использования территории, сведения о которых внесены в ЕГРН</p> <p><span style="border: 1px solid black; padding: 2px;">:3У1</span> - обозначение запрашиваемого земельного участка</p> <p><span style="display: inline-block; width: 5px; height: 5px; background-color: black; border-radius: 50%;"></span> н1 - характерная точка границ земель или части земельного участка</p> <p><span style="border-bottom: 1px solid black; width: 20px; display: inline-block;"></span> 59:32:0100009 - номер кадастрового квартала</p> |  |
|--|---|--|

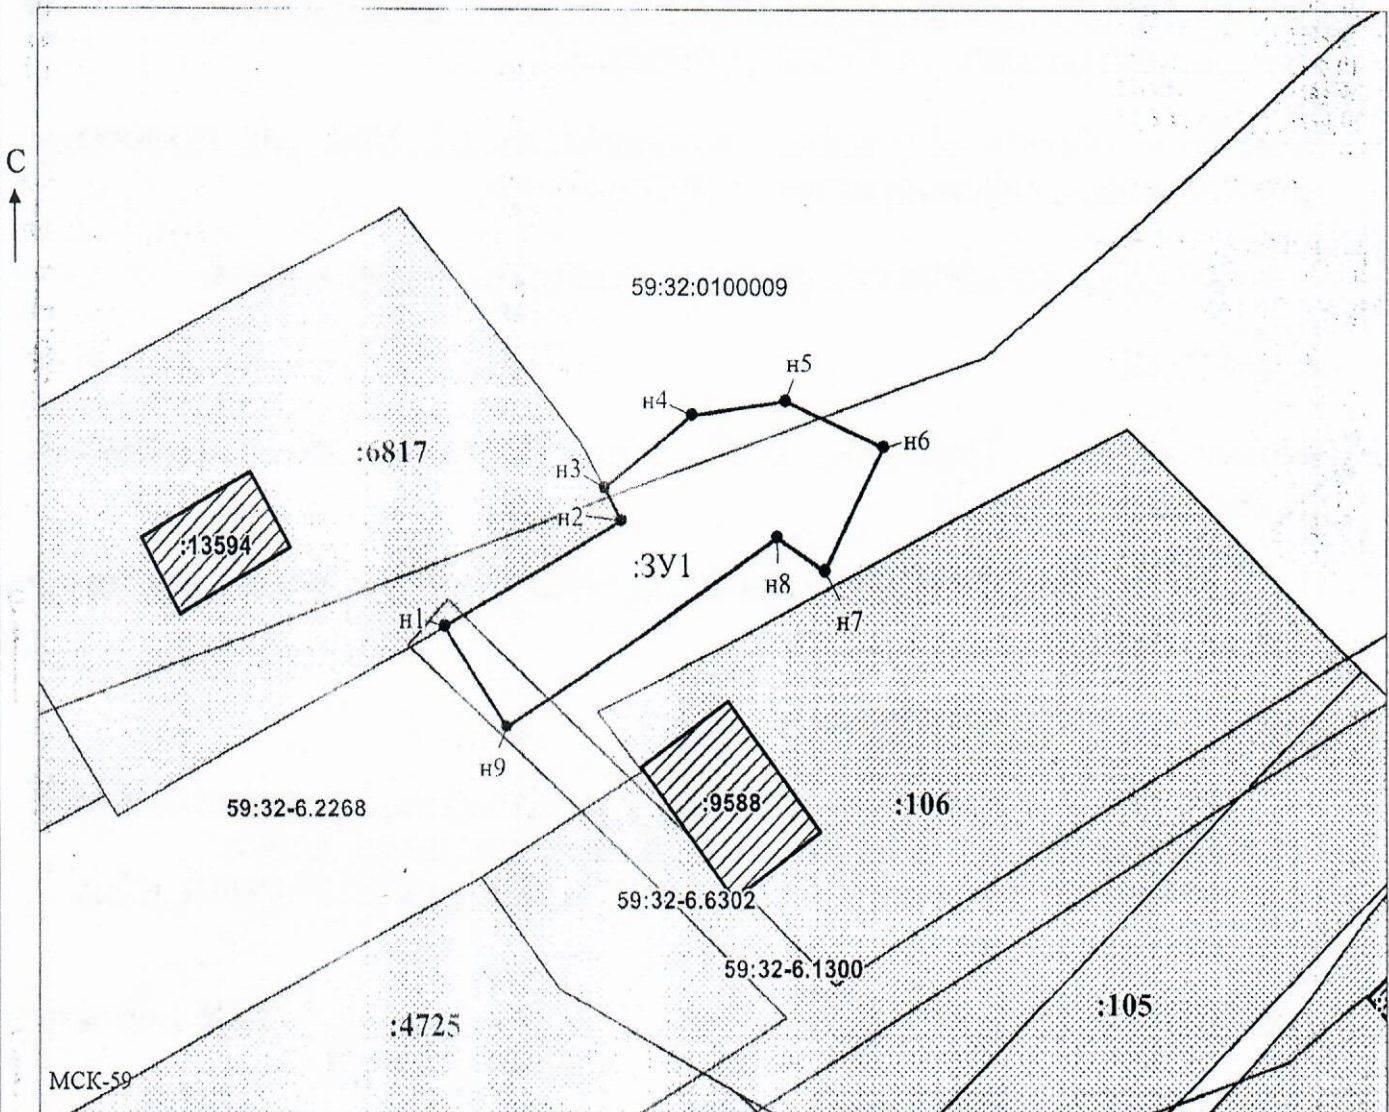

Масштаб 1:500

/ Горбунова А.П.

Заявитель: \_\_\_\_\_

МП

(подпись, расшифровка подписи)

(для юридических лиц