



**КОМИТЕТ ИМУЩЕСТВЕННЫХ ОТНОШЕНИЙ
АДМИНИСТРАЦИИ ПЕРМСКОГО МУНИЦИПАЛЬНОГО ОКРУГА**

РЕШЕНИЕ

о размещении объектов № 666

Пермский край
Пермский муниципальный округ

11.03.2025

Комитет имущественных отношений администрации Пермского муниципального округа разрешает Акционерному обществу «Газпром газораспределение Пермь» (ИНН 5902183841, ОГРН 1025900512670, почтовый адрес: 614000, г. Пермь, ул. Петропавловская, 43)

размещение объекта «Газопровод давлением до 1.2 Мпа, для размещения которого не требуется разрешения на строительство»

на землях государственная собственность на которые не разграничена

на срок 1 год

Местоположение: Пермский край, м.о. Пермский, д. Кондратово, ул. Ветвистая, зу 24

Приложение: схема предполагаемых к использованию земель или части земельного участка.

Особые условия использования:

- 1) При размещении газопровода учесть параметры ширины проезда улично-дорожной сети, во избежание сужения полосы отвода дороги.
- 2) При условии получения разрешения на производство земляных работ.

Заместитель председателя комитета


(подпись, печать)  М.В. Королева

Схема предполагаемых к использованию земель или части земельного участка

Объект: Газопровод давлением до 1,2 Мпа, для размещения которого не требуется разрешения на строительство

Местоположение: расположен по адресу: Пермский край, м.о. Пермский, д. Кондратово, ул. Ветвистая, зу 24

Каталог координат, м

№ точки границы	X	Y
n1	515098.97	2223455.08
n2	515079.09	2223453.68
n3	515067.48	2223453.69
n4	515063.32	2223454.91
n5	515061.18	2223456.27
n6	515057.86	2223458.50
n7	515055.04	2223458.40
n8	515055.10	2223447.40
n9	515059.94	2223447.42
n10	515060.70	2223445.84
n11	515065.42	2223446.02
n12	515089.79	2223446.74
n13	515101.71	2223449.11
n14	515101.41	2223455.10
n1	515098.97	2223455.08

Площадь земель или части земельного участка, кв.м.: 368

Категория земель: земли населенных пунктов

Вид разрешенного использования: -


Описание границ смежных землепользователей:

- От точки n1 до точки n2 - земельный участок с кадастровым номером 59:32:0630003:124
- От точки n2 до точки n3 - земельный участок с кадастровым номером 59:32:0630003:125
- От точки n3 до точки n6 - земельный участок с кадастровым номером 59:32:0630003:126
- От точки n6 до точки n10 - земли общего пользования
- От точки n10 до точки n11 - земельный участок с кадастровым номером 59:32:0630003:363
- От точки n11 до точки n12 - земли общего пользования
- От точки n12 до точки n13 - земельный участок с кадастровым номером 59:32:0630003:109
- От точки n13 до точки n1 - земли общего пользования

Условные обозначения:

- предполагаемый участок земель, на которых планируется размещение объекта
- зоны с особыми условиями использования территории, сведения о которых внесены в ЕГРН
- :124 - границы и номер земельного участка, сведения о которых внесены в ЕГРН
- :377 - границы и номер объекта капитального строительства, сведения о которых внесены в ЕГРН
- :3У1 - обозначение запрашиваемого земельного участка
- n1 - характерная точка границ земель или части земельного участка
- граница кадастрового квартала

59:32:0630003 - номер кадастрового квартала

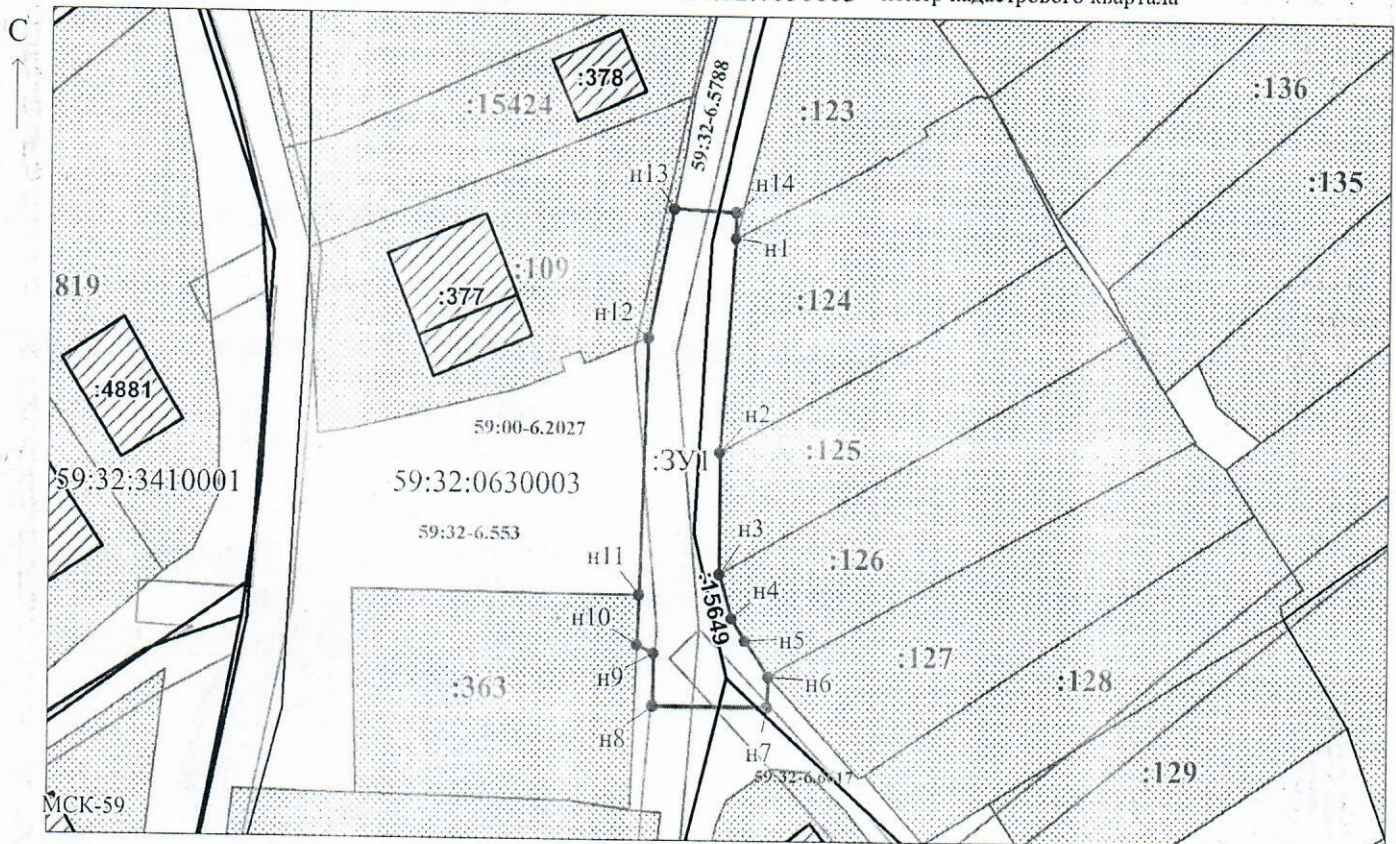

Заявитель: / Егошина И.В.
 (подпись, расшифровка подписи)

МП _____
 (для юридических лиц и индивидуальных предпринимателей)

Масштаб 1:700