



**КОМИТЕТ ИМУЩЕСТВЕННЫХ ОТНОШЕНИЙ
АДМИНИСТРАЦИИ ПЕРМСКОГО МУНИЦИПАЛЬНОГО ОКРУГА**

РЕШЕНИЕ

о размещении объектов № 672

Пермский край
Пермский муниципальный округ

11.03.2025

Комитет имущественных отношений администрации Пермского муниципального округа разрешает Акционерному обществу «Газпром газораспределение Пермь» (ИНН 5902183841, ОГРН 1025900512670, почтовый адрес: 614000, г. Пермь, ул. Петропавловская, 43)

размещение объекта «Нефтепроводы и нефтепродуктопроводы диаметром DN 300 и менее, газопроводы и иные трубопроводы давлением до 1,2 Мпа, для размещения которых не требуется разрешения на строительство (для размещения объекта «Распределительный газопровод в д. Алексики Пермского муниципального округа Пермского края»»

на землях государственная собственность на которые не разграничена

на срок 1 год

Местоположение: Пермский край, Пермский муниципальный округ, вблизи д. Алексики

Приложение: схема предполагаемых к использованию земель или части земельного участка.

Особые условия использования:

1. При размещении объекта учесть параметры ширины проезда улично-дорожной сети, во избежание сужения полосы отвода дороги.
2. Получение разрешения на производство земляных работ.

Заместитель председателя комитета


(подпись, печать)


М.В. Королева

Схема предполагаемых к использованию земель
или части земельного участка

Объект: Нефтепроводы и нефтепродуктопроводы диаметром DN 300 и менее, газопроводы и иные трубопроводы давлением до 1,2 Мпа (для размещения объекта: "Распределительный газопровод в г. Алексики Пермского муниципального округа Пермского края")

Местоположение: Российская Федерация, Пермский край, м.о. Пермский, вблизи г. Алексики


Площадь земель или части земельного участка: 388 м²

Категория земель: Земли сельскохозяйственного назначения

Вид разрешенного использования земельного участка: отсутствует

Описание границ смежных землепользователей ЗУ:
— от точки 1 до точки 1 — земли неразграниченной муниципальной или государственной собственности.

Каталог координат, м
Система координат МСК-59

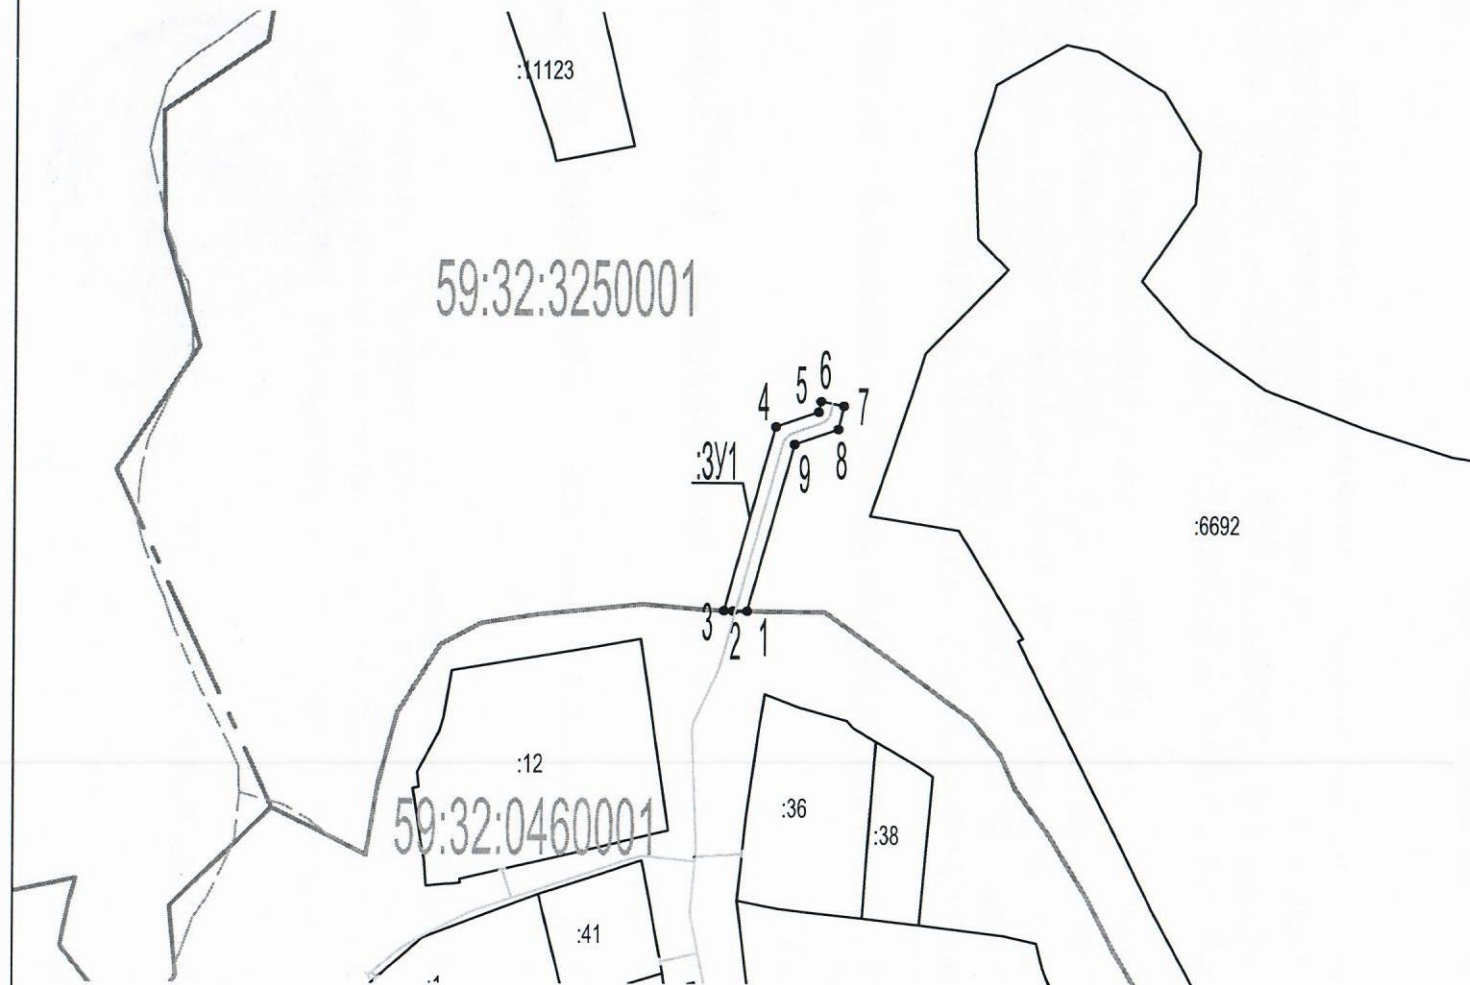

Условный номер земельного участка - :ЗУ1		
Площадь земельного участка 388 м ²		
№ точки границы	Координаты, м	
	X	Y
1	507043.22	2203349.53
2	507043.26	2203345.75
3	507043.34	2203343.34
4	507091.99	2203356.85
5	507095.89	2203368.03
6	507098.77	2203368.66
7	507097.48	2203374.52
8	507091.33	2203373.17
9	507087.36	2203361.79
1	507043.22	2203349.53

Масштаб 1:2000

Заявитель:

А. М. Мелехина
МП

АО "Газпром газораспределение Пермь" представитель по доверенности от 23.03.2023г. № 1935 Мелехина О.Ю.

(подпись, расшифровка подписи)

(для юридических лиц
и индивидуальных предпринимателей)

Условные обозначения:

- — — — — проектируемый газопровод
- — — — — граница участка ранее учтенного в ЕПРН
- 1 — — — — — граница земельного участка
- — — — — граница кадастрового квартала
- — — — — граница населенного пункта
- 59:32:0460001 — номер кадастрового квартала
- :10 — кадастровый номер земельного участка