



**КОМИТЕТ ИМУЩЕСТВЕННЫХ ОТНОШЕНИЙ
АДМИНИСТРАЦИИ ПЕРМСКОГО МУНИЦИПАЛЬНОГО ОКРУГА**

РЕШЕНИЕ

о размещении объектов № 673

Пермский край
Пермский муниципальный округ

11.03.2025

Комитет имущественных отношений администрации Пермского муниципального округа разрешает ООО СЗ «Строим Вместе Пермь» (ИНН 5904402129, ОГРН 1225900014174), почтовый адрес: г. Пермь, ул. Героев Хасана, д. 98, эт. 4, пом. 1

размещение объекта: «Проезды, в том числе вдольтрассовые, и подъездные дороги, для размещения которых не требуется разрешения на строительство» на землях муниципальной собственности
на срок 11 месяцев

Местоположение: Пермский край, Пермский м.о., с. Лобаново, ул. Культуры

Приложение: схема предполагаемых к использованию земель или земельных участков.

Особые условия использования:

Без права возведения объектов капитального строительства, без права возведения ограждения, с правом свободного доступа неограниченного круга лиц.

В соответствии с абз. 2 п. 8.2. Положения о порядке и условиях размещения объектов на землях или земельных участках, находящихся в государственной или муниципальной собственности, на территории Пермского края без предоставления земельных участков и установления сервитутов, публичного сервитута, утвержденного постановлением Правительства Пермского края от 22.07.2015 № 478-п, при прекращении действия решения о размещении объектов размещенные объекты демонтируются заявителем за счет собственных средств в срок не позднее 14 календарных дней с даты получения письма Комитета имущественных отношений администрации Пермского муниципального округа о прекращении действия решения о размещении объектов.

Заместитель председателя комитета

(подпись, печать)

М.В. Королева



Схема предполагаемых к использованию земель или части земельного участка

Объект: Проезды, в том числе вдольтрассовые, и подъездные дороги, для размещения которых не требуется разрешения на строительство

Местоположение: край Пермский, м.о. Пермский, с. Лобаново, ул. Культуры


Площадь земель или части земельного участка, кв. м 709

Категория земель: земли населенных пунктов

Вид разрешенного использования (при наличии): земельные участки (территории) общего пользования

Система Координат МСК-59

Обозначение характерных точек границы	Координаты, м	
	X	Y
1	2	3
1	501 158.35	2 234 629.87
2	501 155.04	2 234 644.68
3	501 154.38	2 234 652.42
4	501 150.95	2 234 668.28
5	501 147.06	2 234 700.90
6	501 146.04	2 234 731.83
7	501 148.14	2 234 764.73
8	501 147.00	2 234 786.12
9	501 142.52	2 234 785.74
10	501 143.64	2 234 764.76
11	501 141.53	2 234 731.90
12	501 142.57	2 234 700.56
13	501 146.49	2 234 667.67
14	501 149.92	2 234 651.75
15	501 150.58	2 234 643.99
16	501 153.91	2 234 629.18
1	501 158.35	2 234 629.87

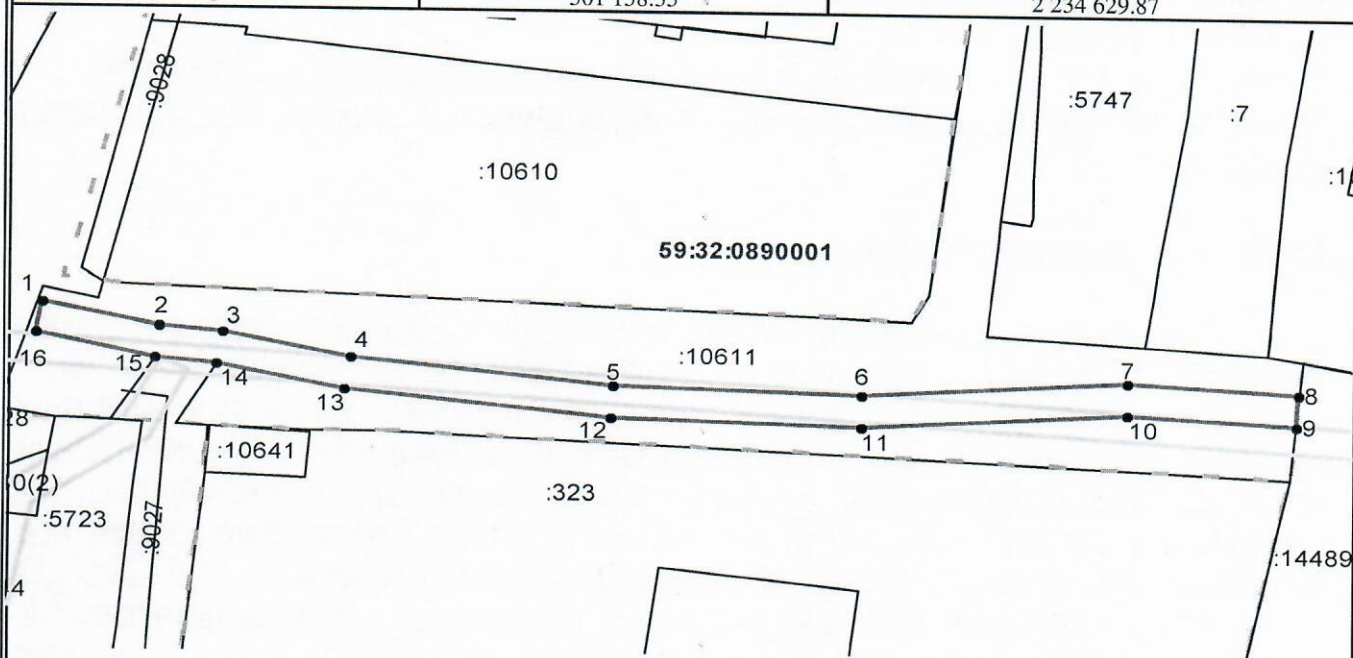

Масштаб 1:1000

Описание границ смежных землепользователей:

от 14 точки до 15 точки - земли, муниципальная собственность на которые не разграничена

от 15 точки до 8 точки, от 9 точки до 14 точки - граница земельного участка с кадастровым номером 59:32:0890001:10611

от 8 точки до 9 точки - граница земельного участка с кадастровым номером 59:32:0890001:10611

Условные обозначения:

- Граница зон с особым использованием территории
- Граница образуемого земельного участка
- Граница квартала
- Граница территориальной зоны
- Граница земельного участка, учтенного в ГКН
- 59:32:0890001 Кадастровый номер квартала
- :14489 Кадастровый номер земельного участка

Заявитель: _____

(подпись, расшифровка подписи)

Верно