






Строительство участка ВЛ 0,4 кВ от ближайшей опоры существующей ВЛ 0,4 кВ от ТП-6730, установка оборудования учета э/э на опоре ВЛ 0,4 кВ, для электроснабжения индивидуального жилого дома по адресу: Пермский край, Пермский район, Фроловское с/п, д. Мартьяново (кад. номер зем. участка 59:32:3470001:586)

(наименование объекта)

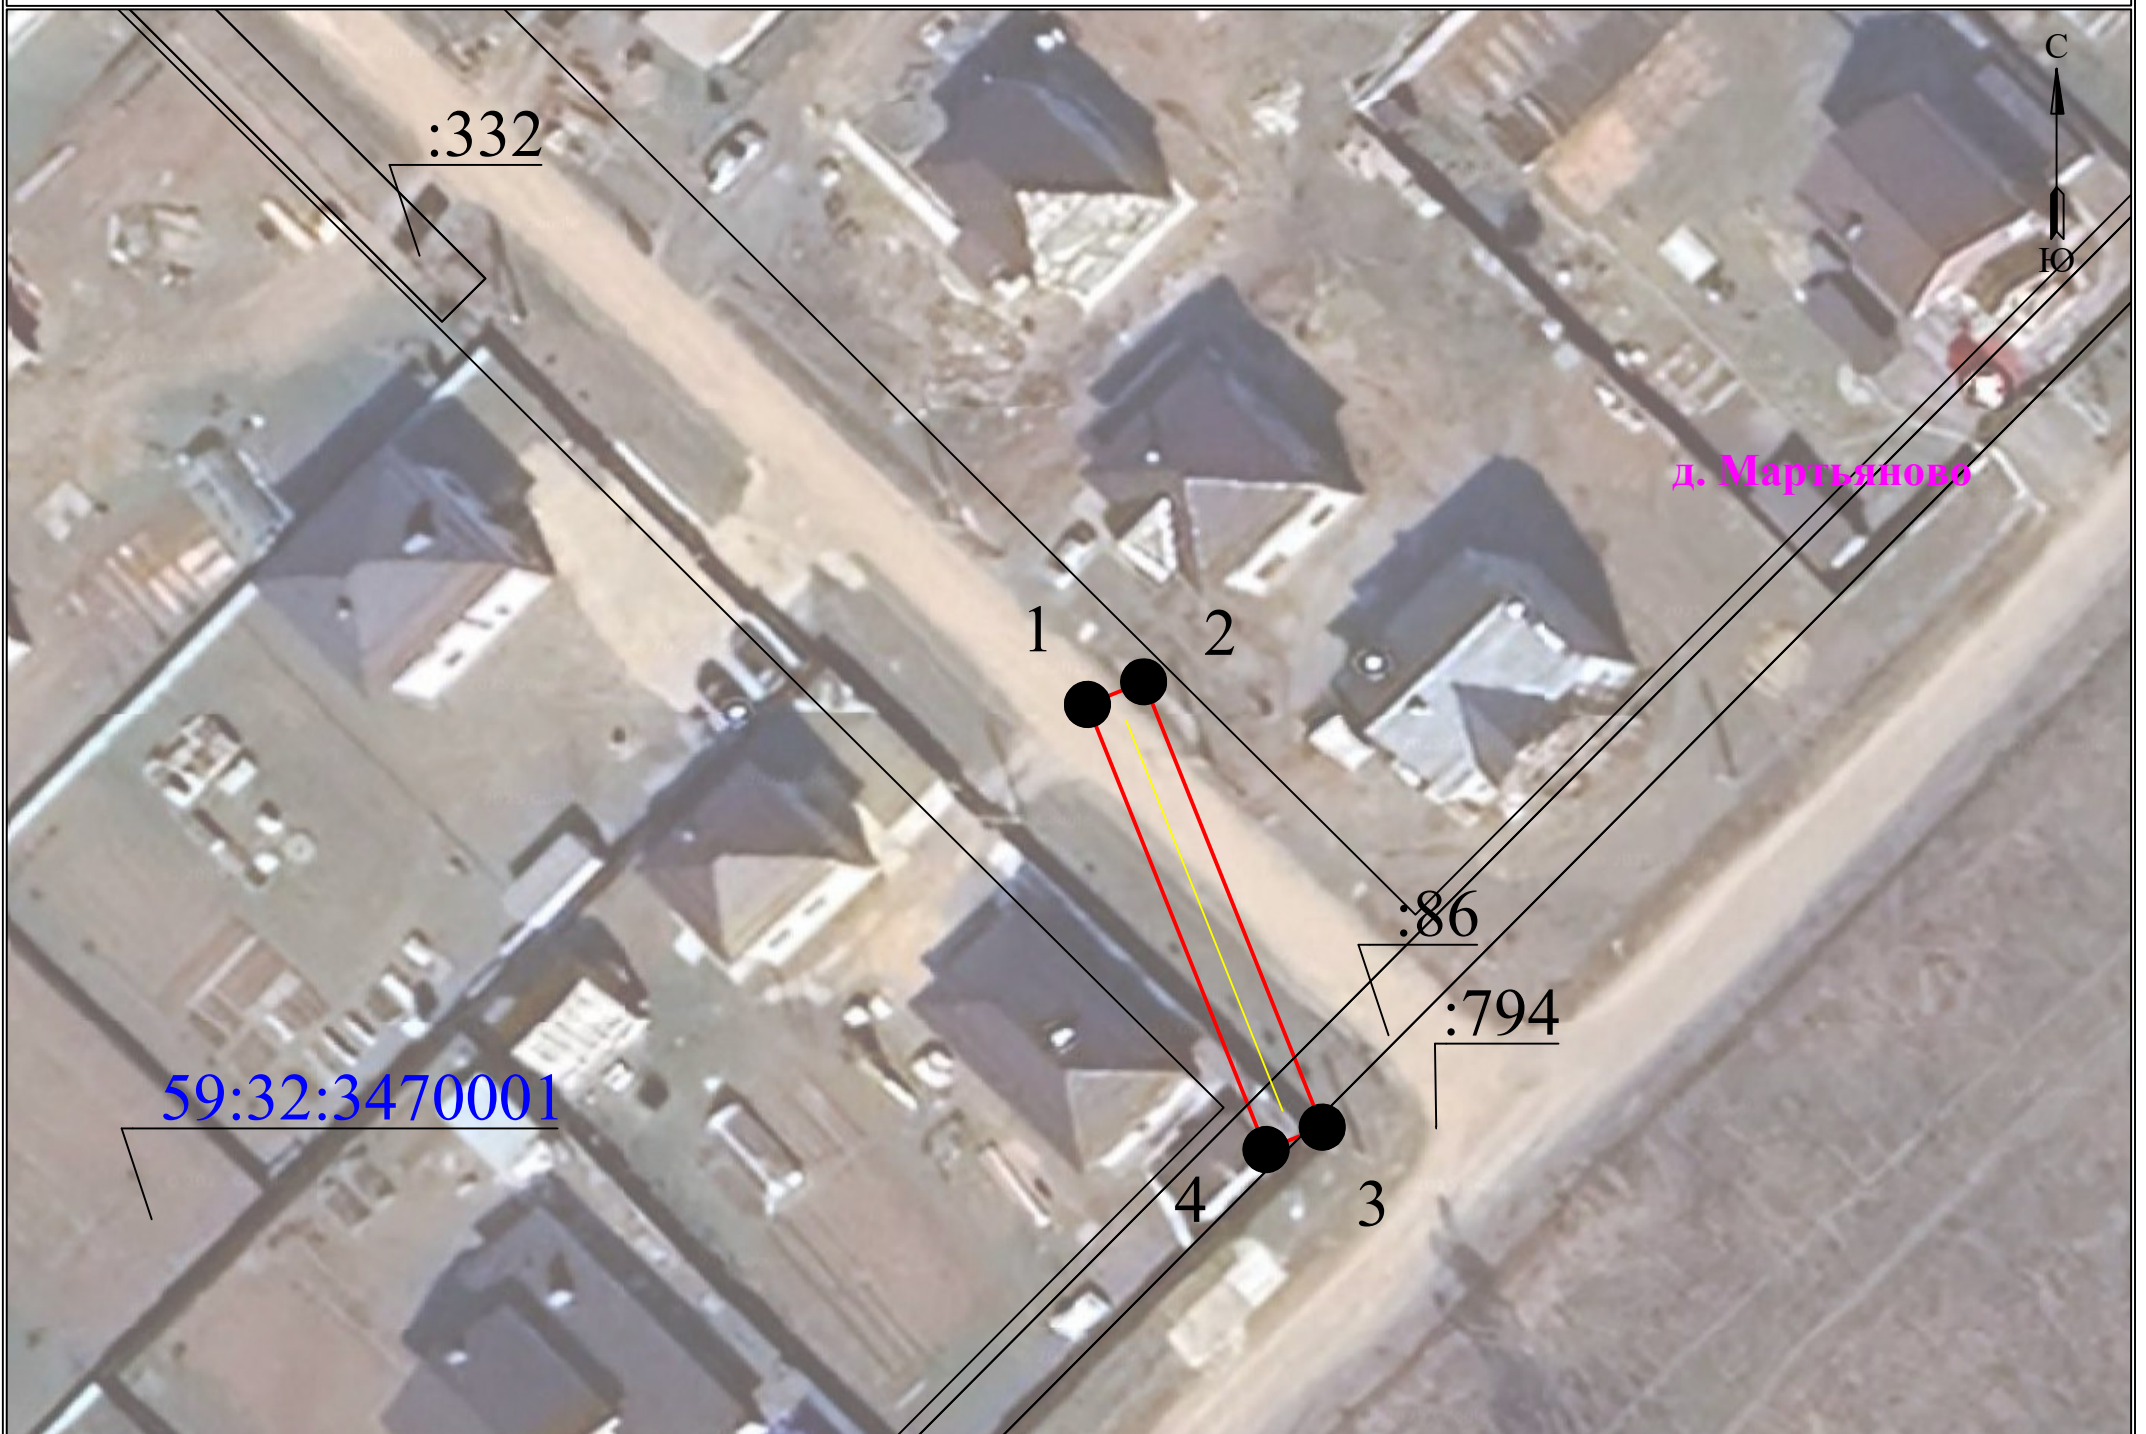

Каталог координат		
Площадь зоны публичного сервитута 127 кв.м		
Обозначения характерных точек	Координаты	
	X	Y
1	510938,22	2238641,79
2	510939,72	2238645,51
3	510910,26	2238657,32
4	510908,78	2238653,60
1	510938,22	2238641,79

Используемые условные знаки и обозначения:

	- границы земельных участков, попадающих в зону публичного сервитута		- граница устанавливаемого публичного сервитута
	- граница кадастрового квартала		- граница муниципального образования, населенного пункта
	- кадастровый номер земельного участка		- наименование муниципального образования, населенного пункта
	- номер кадастрового квартала		- Линия электропередачи