

Схема располож


Объект: "Газопровод-ввод до границы земельного участка по адресу: ул. Луговая 18, д. Устиново"

Местоположение: Пермский край, Пермский муниципальный округ, д. Устиново

Общая площадь земельного участка или части земельного участка, кв.м: 3928


Категория земель: земли населенных пунктов

Кадастровый номер земельного участка: 59:32:0430001:764.

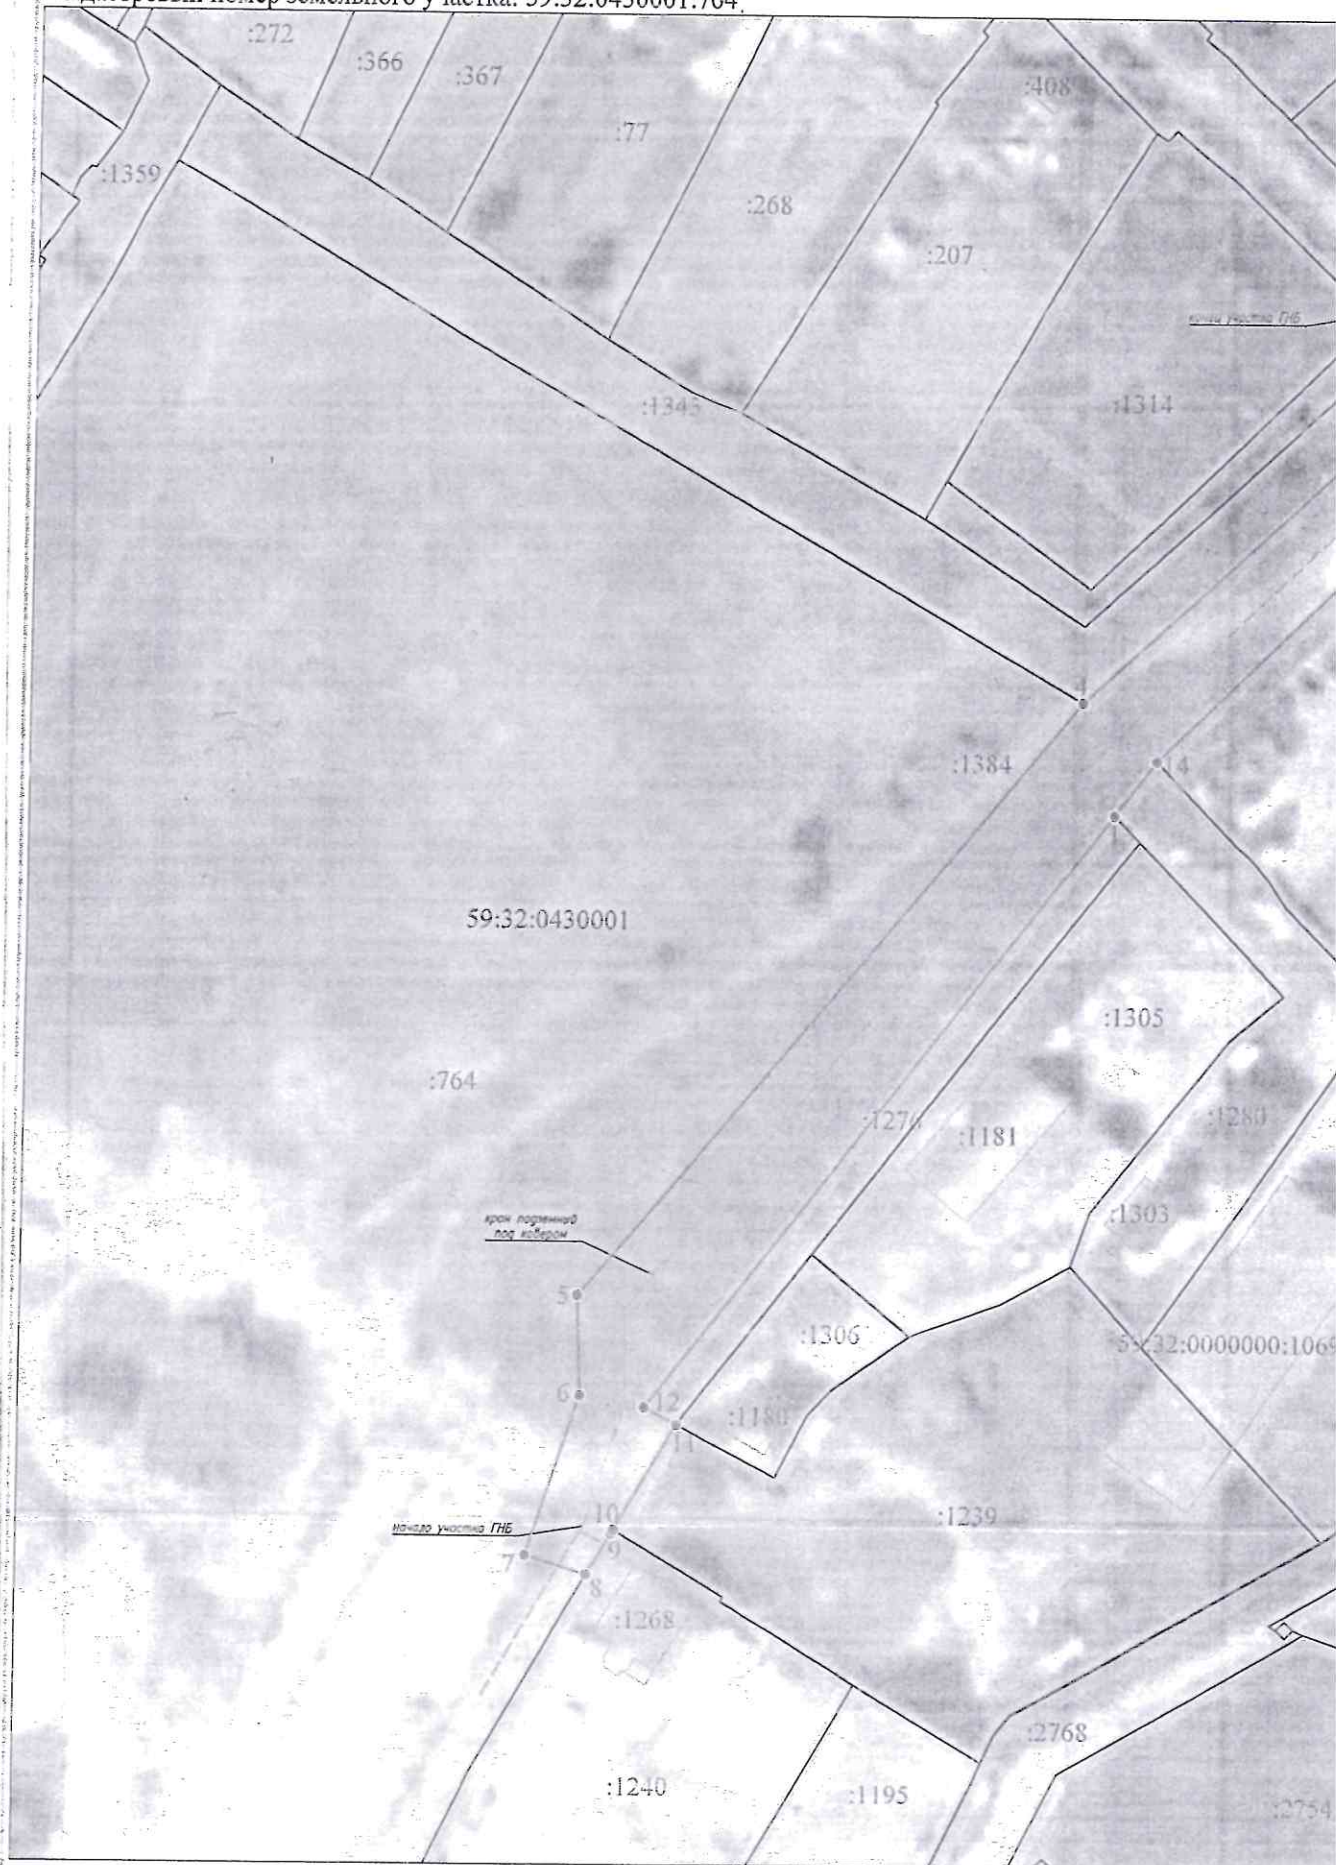

Масштаб 1:1200

нии публичного сервитута

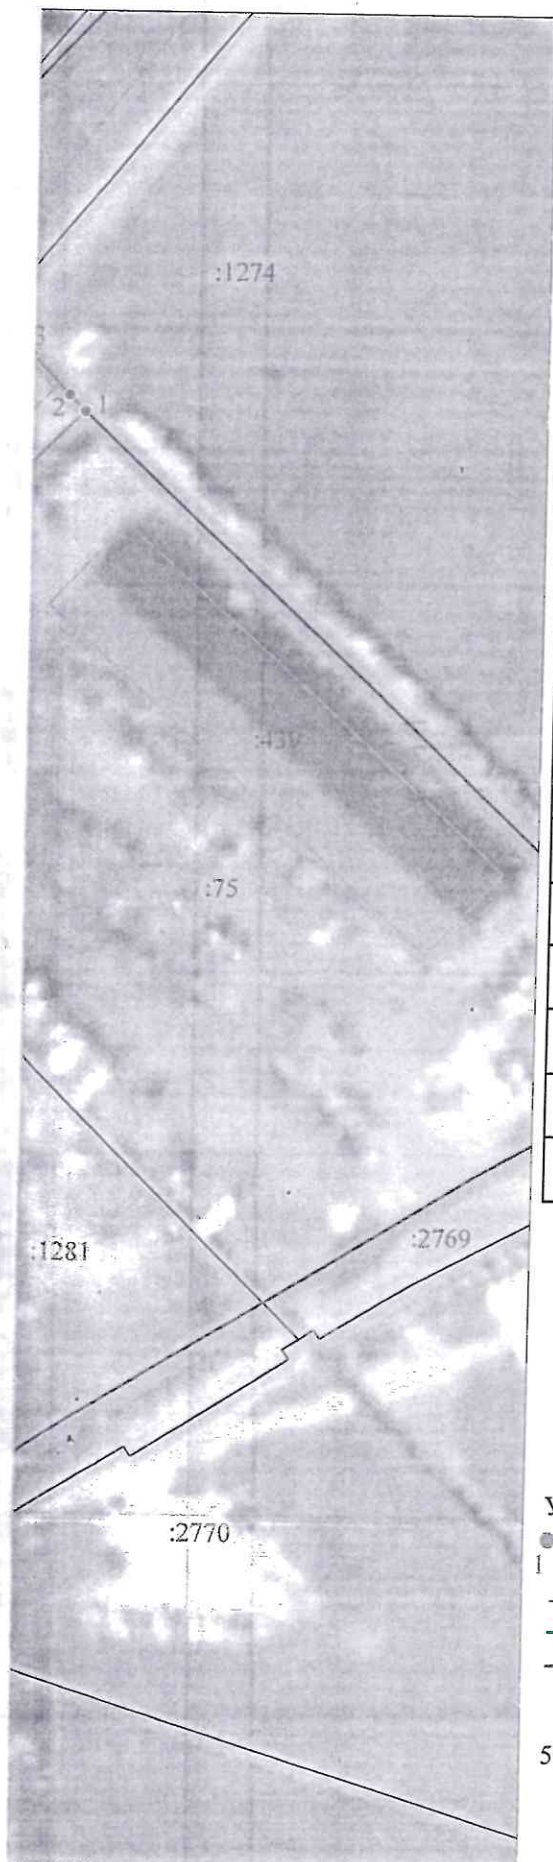

Обозначение характерных точек границ	Координаты, м (МСК-59 зона 2)		Метод определения координат и Средняя квадратическая погрешность положения характерной точки
	X	Y	
1	506381.57	2229910.07	Метод спутниковых геодезических измерений, 0.10
2	506384.22	2229907.48	Метод спутниковых геодезических измерений, 0.10
3	506390.86	2229901.01	Метод спутниковых геодезических измерений, 0.10
4	506335.52	2229841.14	Метод спутниковых геодезических измерений, 0.10
5	506237.80	2229760.11	Метод спутниковых геодезических измерений, 0.10
6	506221.23	2229760.72	Метод спутниковых геодезических измерений, 0.10
7	506194.99	2229752.24	Метод спутниковых геодезических измерений, 0.10
8	506191.76	2229762.23	Метод спутниковых геодезических измерений, 0.10
9	506198.64	2229766.17	Метод спутниковых геодезических измерений, 0.10
10	506199.31	2229766.55	Метод спутниковых геодезических измерений, 0.10
11	506216.57	2229776.43	Метод спутниковых геодезических измерений, 0.10
12	506219.35	2229771.15	Метод спутниковых геодезических измерений, 0.10
13	506317.34	2229846.60	Метод спутниковых геодезических измерений, 0.10
14	506326.12	2229853.36	Метод спутниковых геодезических измерений, 0.10
1	506381.57	2229910.07	Метод спутниковых геодезических измерений, 0.10

Условные обозначения:

- проектная граница публичного сервитута
- граница земельного участка ранее учтенного в ЕГРН
- граница кадастрового квартала
- граница муниципального образования
- граница объекта капитального строительства ранее учтенного в ЕГРН
- 59:32:0430001 - кадастровый номер квартала
- :764 - кадастровый номер земельного участка (объекта капитального строительства) в кадастровом квартале
- местоположение проектируемого сооружения (газопровод-ввод)
- существующий газопровод