



Администрация Пермского муниципального округа Пермского края
Комитет имущественных отношений

РАСПОРЯЖЕНИЕ

16.04.2025

№ 1198

**Об установлении публичного
сервитута на часть земельных
участков**

В соответствии со ст. 23, гл. V.7 Земельного кодекса Российской Федерации, Федеральным законом от 25.10.2001 № 137-ФЗ «О введении в действие Земельного кодекса Российской Федерации», пп. 3.2.5 п. 3.2 разд. 3 Положения о комитете имущественных отношений администрации Пермского муниципального округа, утвержденного решением Думы Пермского муниципального округа Пермского края от 29.11.2022 № 48, на основании ходатайства публичного акционерного общества «Россети Урал» (ИНН 6671163413, ОГРН 1056604000970) (далее - ПАО «Россети Урал») от 26.03.2025 № 3793:

1. Установить в интересах ПАО «Россети Урал» публичный сервитут общей площадью 18399 кв.м на часть земельных участков согласно приложению № 1 к настоящему распоряжению.

Цель: Эксплуатация объектов электросетевого хозяйства ТП-44320, ВЛ 10 КВ ФИДЕР МТФ-1.

Срок: 49 лет.

2. Утвердить границы публичного сервитута земельного участка, указанного в п. 1 настоящего распоряжения, согласно прилагаемой схеме расположения границ публичного сервитута.

3. Срок, в течение которого использование указанного в п. 1 настоящего распоряжения земельного участка в соответствии с их разрешенным использованием будет невозможно или существенно затруднено в связи с осуществлением сервитута – продолжительность не превышает три месяца для земельных участков, предназначенных для жилищного строительства (в том числе индивидуального жилищного строительства), ведения личного подсобного хозяйства, садоводства, огородничества; не превышает один год - в отношении иных земельных участков.

4. Порядок установления зон с особыми условиями использования территорий и содержание ограничений прав на земельные участки в границах

таких зон установлен Постановлением Правительства РФ от 24.02.2009 № 160 «О порядке установления охранных зон объектов электросетевого хозяйства и особых условий использования земельных участков, расположенных в границах таких зон».

5. Плата за публичный сервитут не устанавливается в соответствии с ч. 4 ст. 3.6 Федерального закона от 25.10.2001 года № 137-ФЗ «О введении в действие Земельного кодекса Российской Федерации».

6. Комитету имущественных отношений администрации Пермского муниципального округа в течение 5 рабочих дней со дня подписания настоящего распоряжения:

6.1. направить настоящее распоряжение в Управление Федеральной службы государственной регистрации, кадастра и картографии по Пермскому краю;

6.2. направить настоящее распоряжение в ПАО «Россети Урал»;

6.3. разместить настоящее распоряжение на официальном сайте Пермского муниципального округа в информационно-телекоммуникационной сети «Интернет» (www.permokrug.ru).

7. ПАО «Россети Урал» привести земельные участки в состояние пригодное для использования в соответствии с разрешенным использованием в срок не позднее 3 (трех) месяцев после завершения строительства или эксплуатации инженерного сооружения, для размещения которого был установлен публичный сервитут.

8. Настоящее распоряжение вступает в силу со дня его подписания.

9. Контроль исполнения распоряжения возложить на заместителя председателя комитета М.В. Королеву.

Председатель комитета



Е.А. Демидова

Приложение № 1
к распоряжению
комитета имущественных
отношений администрации
Пермского муниципального округа
от 16.04.2025 № 1198 _

**Список земельных участков,
на которые устанавливается публичный сервитут**

№ п/п	Кадастровый номер земельного участка	Адрес земельного участка
1	59:32:0630006:6654	Пермский край, р-н Пермский, с/п Кондратовское, д. Кондратово
2	59:32:0630006:16105	Пермский край, Пермский район, д. Кондратово
3	59:32:0630006:16107	Пермский край, Пермский район, д. Кондратово
4	59:32:0630006:16106	Пермский край, Пермский район, д. Кондратово
5	59:32:0630006:13958	Пермский край, р-н Пермский, с/п Кондратовское, д. Кондратово, в конце ул. Шоссейная
6	59:32:0630006:6657	Пермский край, Пермский район, Кондратовское сельское поселение, д. Кондратово, ул. Водопроводная, 6
7	59:32:3410001:4906	Пермский край, муниципальный округ Пермский, деревня Кондратово, улица Водопроводная, з/у 4а
8	59:32:0630006:19528	Пермский край, муниципальный округ Пермский, деревня Кондратово
9	59:32:0630006:17628	Пермский край, муниципальный округ Пермский, деревня Кондратово, улица Водопроводная, земельный участок 6/2
10	59:32:0630006:6653	Пермский край, м.р-н Пермский, с.п. Кондратовское, д. Кондратово, ул. Водопроводная, з/у 9
11	59:32:0630006:18919	Пермский край, муниципальный округ Пермский, деревня Кондратово, улица Водопроводная, з/у 6е
12	59:32:0630006:18542	Пермский край, муниципальный округ Пермский, деревня Кондратово, улица Водопроводная, з/у 7
13	59:32:0630006:12848	Пермский край, Пермский район, Кондратовское с/п, д. Кондратово, ул. Водопроводная
14	59:32:0630006:18549	Пермский край, муниципальный округ Пермский, деревня Кондратово, улица Школьная, з/у 15б
15	59:32:0630006:19533	Пермский край, муниципальный округ Пермский, деревня Кондратово, улица Водопроводная, з/у 6ж/1
16	59:32:0630006:19527	Пермский край, муниципальный округ Пермский, деревня Кондратово
17	59:32:0630006:6584	Пермский край, р-н Пермский, с/пос. Кондратовское, д. Кондратово
18	59:32:0630006:18154	Пермский край, м.о. Пермский, Кондратовское с/п, д. Кондратово
19	59:32:0630006:18543	Пермский край, Пермский муниципальный округ, д. Кондратово
20	59:32:0630006:18551	Пермский край, муниципальный округ Пермский, деревня Кондратово, улица Водопроводная, з/у 4б
21	59:32:0630006:18545	Пермский край, Пермский муниципальный округ, д. Кондратово
22	59:32:0630006:18548	Пермский край, муниципальный округ Пермский,

		деревня Кондратово
23	59:32:0630006:11452	Пермский край, м.р-н Пермский, с.п. Кондратовское, д. Кондратово, ул. Водопроводная, з/у 6а
24	59:32:0630006:17629	Пермский край, м.р-н Пермский, с.п. Кондратовское, д. Кондратово, ул. Водопроводная, з/у 6/1
25	59:32:0630006:19532	Пермский край, муниципальный округ Пермский, деревня Кондратово
26	59:32:0630006:18544	Пермский край, муниципальный округ Пермский, деревня Кондратово, улица Водопроводная, з/у 7а
27	59:32:3410001:4907	Пермский край, Пермский муниципальный округ, Кондратовское с/п, д. Кондратово
28	59:32:0630006:12489	Пермский край, Пермский район, Кондратовское с/пос., д. Кондратово
29	59:32:0630006:6656	Пермский край, р-н Пермский, д. Кондратово
30	59:32:0630006:18556	Пермский край, муниципальный округ Пермский, деревня Кондратово, улица Школьная, з/у 17
31	59:32:0630006:18555	Пермский край, муниципальный округ Пермский, деревня Кондратово, улица Школьная, з/у 17а
32	59:32:0630006:13085	Пермский край, Пермский район, Кондратовское с/п, д. Кондратово
33	59:32:0630006:11453	Пермский край, Пермский район, Кондратовское с/п, д. Кондратово
34	59:32:0630006:19541	Пермский край, муниципальный округ Пермский, деревня Кондратово
35	59:32:0630006:18541	Пермский край, Пермский муниципальный округ, д. Кондратово
36	59:32:0630006:19530	Пермский край, муниципальный округ Пермский, деревня Кондратово
37	59:32:3410001:750	Пермский край, Пермский район, Кондратовское с/пос, примерно в 0.5 км на юго-восток от д. Кондратово
38	59:32:0630006:12865	Пермский край, Пермский район, Кондратовское с/п, д. Кондратово
39	59:32:3410001:4908	Пермский край, Пермский муниципальный округ, Кондратовское с/п, д. Кондратово
40	59:32:3410001:4833	Пермский край, Пермский муниципальный район, Кондратовское с/п, д. Кондратово
41	59:32:0630006:19531	Пермский край, муниципальный округ Пермский, деревня Кондратово
42	59:32:0630006:13100	Пермский край, м.р-н Пермский, с.п. Кондратовское, д. Кондратово, ул. Школьная, з/у 13
43	59:32:3410001:4382	Пермский край, Пермский муниципальный район, Кондратовское с/п, д. Кондратово
44	59:32:0630006:16291	Пермский край, м.р-н Пермский, д. Кондратово
45	59:32:0630006:82	Пермский край, Пермский район, Кондратовское с/п, д. Кондратово, ул. Водопроводная, д. 6 г
46	59:32:0630006:12502	Пермский край, м.р-н Пермский, с.п. Кондратовское, д. Кондратово, ул. Шоссейная, з/у 22/1а
47	59:32:3410001	Пермский край, Пермский район
48	59:32:0630006	Пермский край, Пермский район

Приложение № 2
к распоряжению
комитета имущественных
отношений администрации
Пермского муниципального округа
от 16.04.2025 № 1198


СХЕМА РАСПОЛОЖЕНИЯ ГРАНИЦ ПУБЛИЧНОГО СЕРВИТУТА



Схема расположения границ публичного сервитута
для эксплуатации объектов
ТП-44320, ВЛ 10 КВ ФИДЕР МТФ-1



Схема расположения границ публичного сервитута
для эксплуатации объектов
ТП-44320, ВЛ 10 КВ ФИДЕР МГФ-1

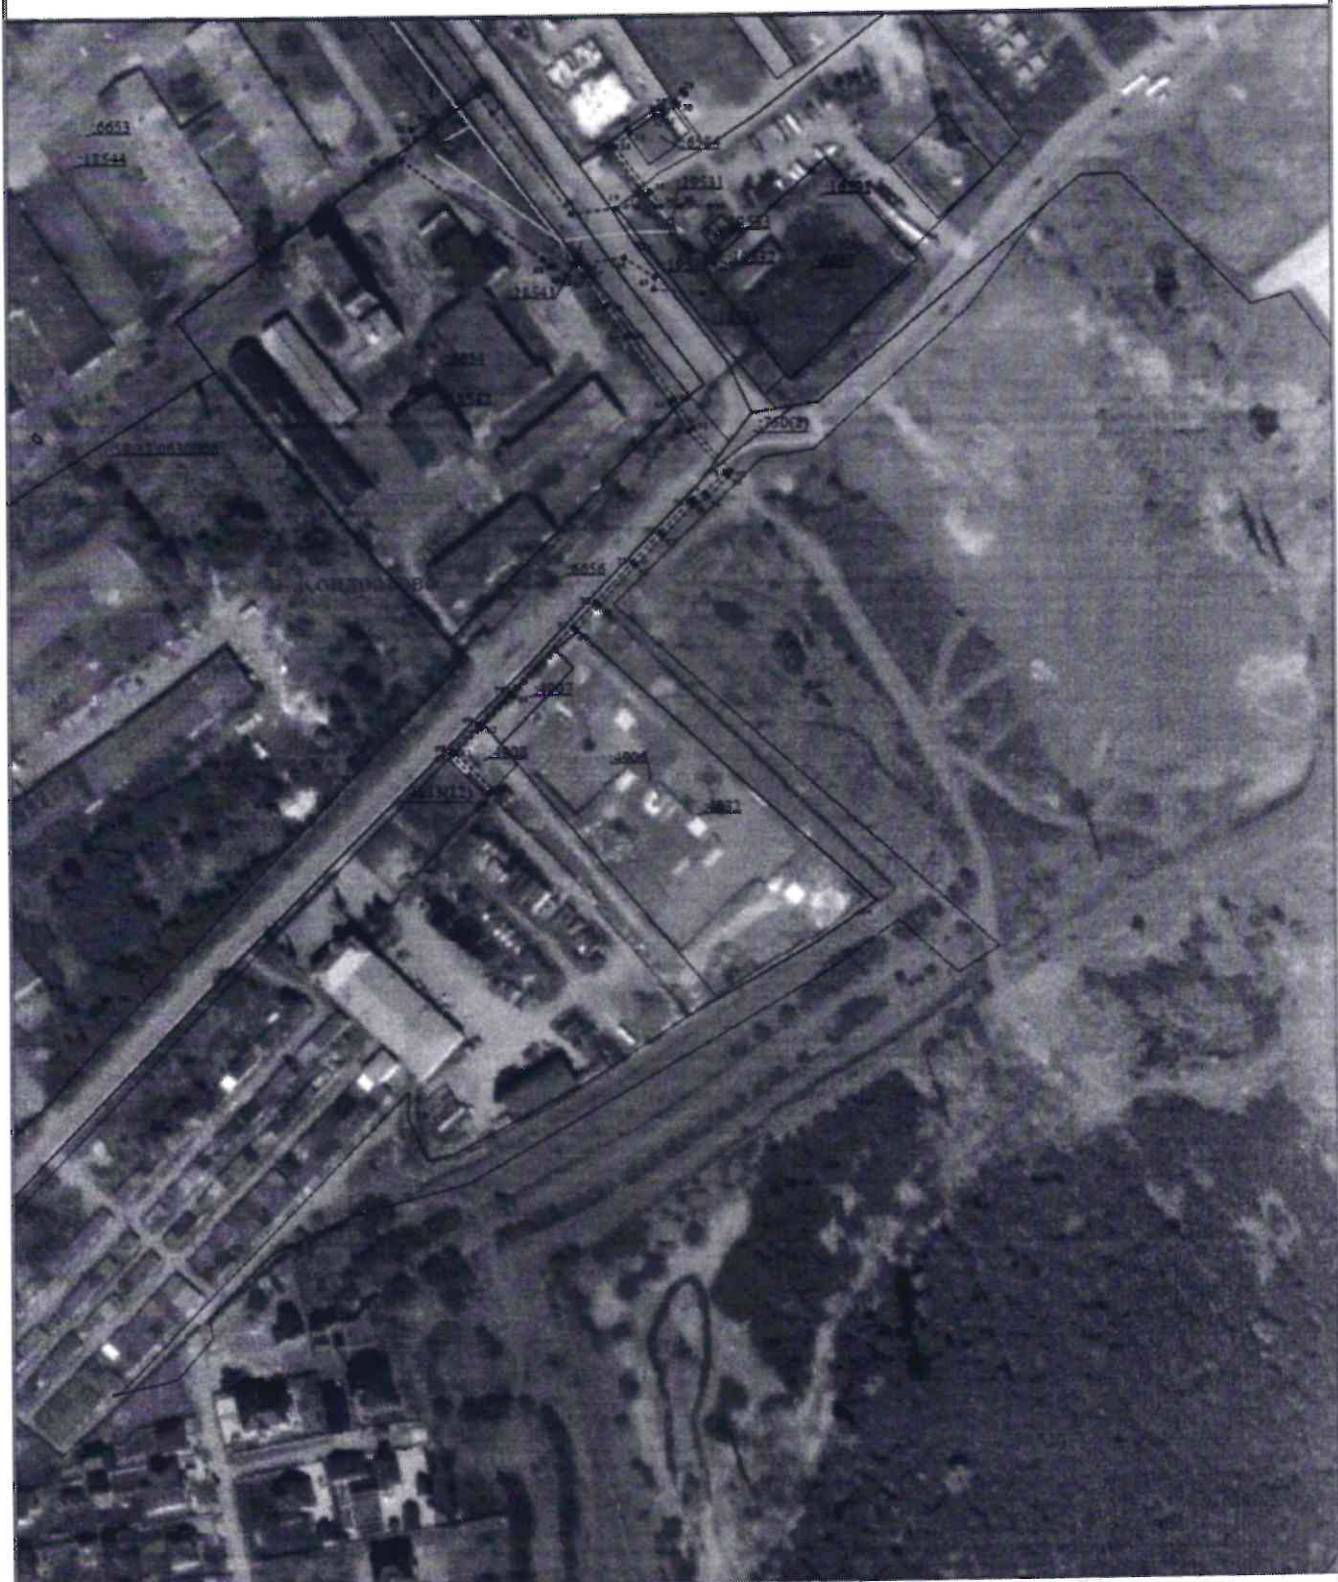

Приложение № 3
к распоряжению
комитета имущественных
отношений администрации
Пермского муниципального округа
от 16.04.2025 № 1198

ОПИСАНИЕ МЕСТОПОЛОЖЕНИЯ ГРАНИЦ ПУБЛИЧНОГО СЕРВИТУТА

Сведения о местоположении границ объектов
ТП-44320, ВЛ 10 КВ ФИДЕР МТФ-1

Перечень характеристик точек		
Пункты плана публичного сервитута 1:5000		
Объекты, характеристики точек	Координаты, м	
	X	Y
1	2	3
1	515235.06	2224296.71
2	515231.96	2224296.44
3	515232.29	2224231.64
4	515241.51	2224296.79
5	515236.36	2224272.99
6	515236.97	2224296.34
7	515233.89	2224296.84
8	515237.24	2224314.18
9	515239.1	2224320.35
10	515236.19	2224322.78
11	515238.49	2224322.84
12	515237.71	2224321.58
13	515236.66	2224317.87
14	515239.39	2224325.64
15	515239.89	2224325.26
16	515237.31	2224326.68
17	515239.4	2224327.68
18	514964.62	2224375.86
19	514968.74	2224369.8
20	514968.38	2224464.64
21	514965.44	2224461.88
22	514964.51	2224466.1
23	515234.87	2224398.13
24	515232.28	2224396.13
25	515239.98	2224411.59
26	515239.98	2224414.99
27	515231.36	2224438.5
28	515237.83	2224431.45
29	515236.1	2224435.87
30	515231.89	2224421.71
31	515237.96	2224415.68
32	515237.96	2224411.88
33	515236.72	2224408.38
34	515234.6	2224394.8
35	515235.36	2224408.69
36	514969.48	2224414.75
37	514965.82	2224422.41
38	514969.62	2224415.14
39	514976.45	2224434.7
40	514965.28	2224436.87
41	514964.89	2224432.84
42	514965.61	2224431.75
43	514954.53	2224410.84
44	514969.68	2224441.31
45	514968	2224398.42
46	514964.64	2224378.99
47	514964.49	2224382.84
48	514969.61	2224391.61
49	514955.77	2224406.75
50	514967.62	2224419.18
51	514965.89	2224425.88
52	514976.51	2224443.18
53	514974.24	2224442.87
54	514965.42	2224433.14
55	514962.76	2224427.8
56	514961.99	2224425.81
57	514968.63	2224444.26
58	514976.37	2224460.77
59	514976.45	2224386.77
60	514968.89	2224376.79
61	514761.31	2224546.86
62	514767.84	2224576.56
63	514767.38	2224575.51
64	514767.14	2224624.29
65	514741.42	2224646.83
66	514746.81	2224639.43
67	514756.43	2224632.18

68	514768.23	2224633.42
69	514769.27	2224634.87
70	514762.62	2224634.66
71	514838.26	2224637.58
72	514838.81	2224638.51
73	514837.24	2224638.82
74	514838.23	2224632.8
75	514861.67	2224638.16
76	514864.47	2224636.44
77	514867.88	2224631.87
78	514875.89	2224646.61
79	514876.09	2224646.77
80	514893.81	2224642.56
81	514904.53	2224647.5
82	514934.64	2224688.69
83	514947.29	2224688.98
84	514968.23	2224681.29
85	514965.28	2224676.82
86	514968.91	2224677.76
87	514964.66	2224688.4
88	514964.44	2224686.48
89	514967.84	2224681.83
90	515239.76	2224687.85
91	515236.78	2224681.64
92	515232.69	2224688.12
93	515237.59	2224681.89
94	515231.77	2224676.63
95	515231.69	2224676.59
96	515237.1	2224677.77
97	515238.75	2224674.64
98	515138.48	2224634.82
99	515138.79	2224632.5
100	515236.4	2224697.23
101	515239.48	2224696.64
102	515233.17	2224695.86
103	515236.81	2224692.37
104	515244.13	2224692.86
105	515238.84	2224692.2
106	515276.83	2224693.7
107	515265.68	2224698.8
108	515234.91	2224701.86
109	515246.43	2224699.76
110	515246.37	2224699.82
111	515275.74	2224697.79
112	515291.63	2224691.54
113	515411.82	2224675.67
114	515423.81	2224688.88
115	515434.22	2224687.1
116	515438.89	2224696.26
117	515448.71	2224696.46
118	515447.89	2224696.46
119	515453.53	2224696.59
120	515476.75	2224696.28
121	515483.64	2224693.47
122	515481.37	2224693.97
123	515488.2	2224696.78
124	515498.89	2224697.28
125	515507.38	2224698.8
126	515525.89	2224694.3
127	515536.17	2224695.81
128	515543.32	2224697.58
129	515546.96	2224698.42
130	515587.4	2224698.44
131	515571.49	2224691.58
132	515582.97	2224697.85
133	515576.84	2224692.26
134	515598.41	2224692.87
135	515634.22	2224697.88
136	515643.89	2224695.67
137	515668.13	2224699.43
138	515698.89	2224699.74
139	515661.28	2224708.72

140	515635.76	2224715.17
141	515634.37	2224691.88
142	515636.82	2224692.46
143	515625.82	2224693.86
144	515634.68	2224697.47
145	515633.68	2224697.94
146	515647.87	2224692.68
147	515644.44	2224686.82
148	515557.84	2224686.86
149	515551.33	2224684.21
150	515534.88	2224685.12
151	515529.94	2224681.2
152	515588.87	2224688.62
153	515587.72	2224687.1
154	515618.39	2224691.83
155	515608.86	2224693.43
156	515618.14	2224696.72
157	515611.47	2224688.2
158	515641.75	2224691.66
159	515636.87	2224691.96
160	515636.41	2224697.73
161	515632.53	2224696.17
162	515621.59	2224691.84
163	515628.38	2224697.19
164	515598.87	2224692.78
165	515572.36	2224692.81
166	515552.79	2224695.86
167	515548.83	2224698.45
168	515526.23	2224698.18
169	515506.99	2224692.44
170	515478.37	2224693.4
171	515475.94	2224694.86
172	515462.47	2224692.7
1	515458.86	2224691.71