



**КОМИТЕТ ИМУЩЕСТВЕННЫХ ОТНОШЕНИЙ
АДМИНИСТРАЦИИ ПЕРМСКОГО МУНИЦИПАЛЬНОГО ОКРУГА**

РЕШЕНИЕ

о размещении объектов № 414

Пермский край
Пермский муниципальный округ

21.02.2025

Комитет имущественных отношений администрации Пермского муниципального округа разрешает Акционерному обществу «Газпром газораспределение Пермь» (ИНН 5902183841, ОГРН 1025900512670, почтовый адрес: 614000, г. Пермь, ул. Петропавловская, 43)

размещение объекта «Газопровод-ввод до границы земельного участка по адресу: Счастливая ул 44, квартал Башкултаевский (газопровод давлением до 1,2 Мпа, для размещения которого не требуется разрешения на строительство)»

на землях муниципальной собственности и государственная собственность на которые не разграничена.

на срок 1 год

Местоположение: Пермский край, Пермский м.о., квартал Башкултаевский.

Приложение: схема предполагаемых к использованию земель или части земельного участка.

Особые условия использования:

- 1) При размещении газопровода учесть параметры ширины проезда улично-дорожной сети, во избежание сужения полосы отвода дороги.
- 2) При условии получения разрешения на производство земляных работ.

Заместитель председателя комитета


(подпись, печать)

М.В. Королева



Схема предполагаемых к использованию земель или части земельного участка

Объект: "Газопровод-ввод до границы земельного участка по адресу: Счастливая ул 44, квартал Башкултаевский"
 Местоположение: Пермский край, Пермский м.о., квартал Башкултаевский
 Площадь земель или части земельного участка, кв.м.: 1037
 Категория земель: земли населённых пунктов
 Вид разрешенного использования земельного участка: отсутствует

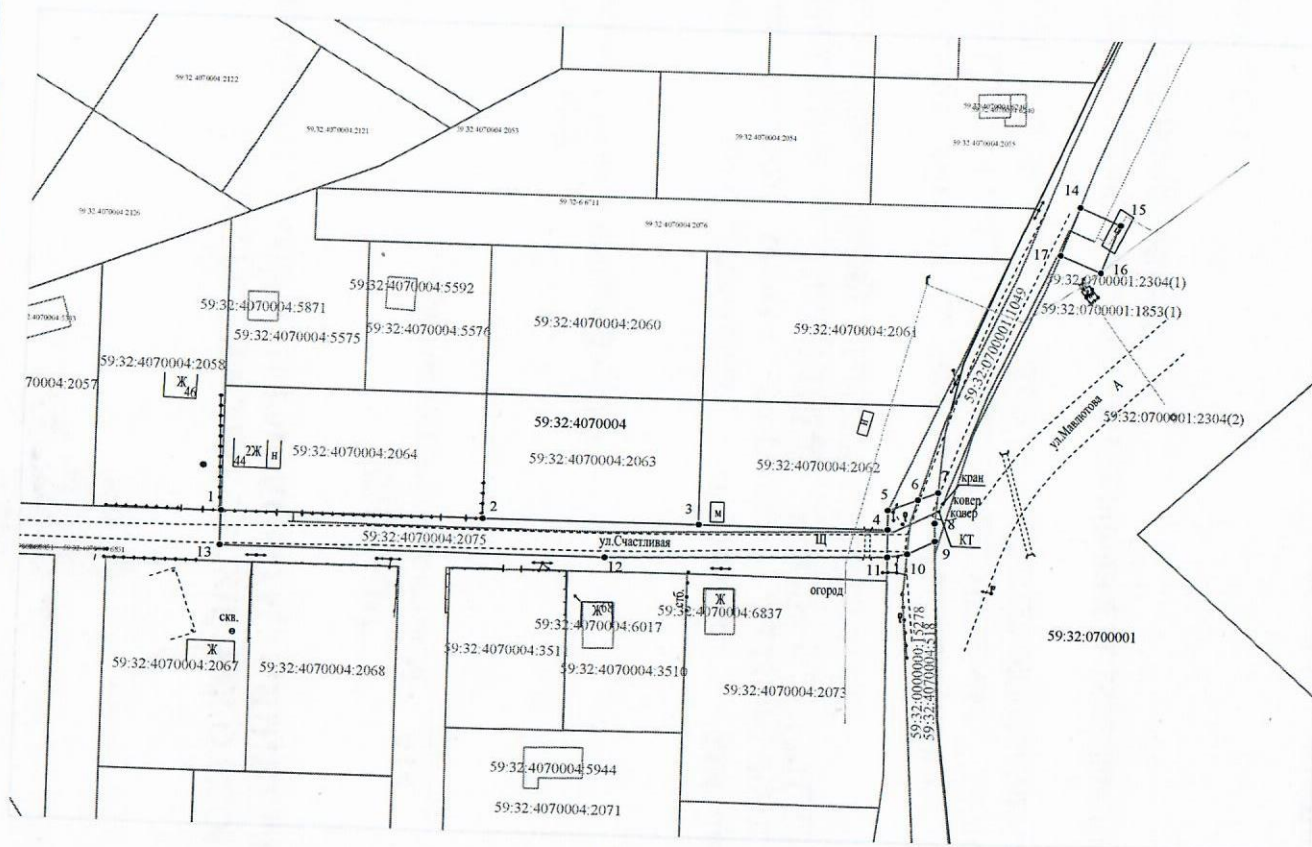

Масштаб 1:1000

Условные обозначения:

- 1 — граница части земельного участка, занимаемой на период строительства
- 2 — граница земельного участка ранее учтенного в ЕГРН, устан-ая в соот-ии с требованиями зем. законода-ва
- 3 — граница кадастрового квартала
- 4 — кадастровый номер квартала
- 5 — кадастровый номер земельного участка в КК
- 6 — проектируемый газопровод
- 7 — существующий газопровод
- 8 — граница зоны с особыми условиями использования территории учтенная в ЕГРН

Обозначение характерных точек границ №	Координаты (СК - 59)	
	X	Y
ЗУ1 (1)		
1	499833.62	2211157.83
2	499833.57	2211209.03
3	499833.53	2211251.01
4	499833.49	2211288.55
5	499837.30	2211288.50
6	499839.53	2211294.18
7	499841.04	2211298.02
8	499835.00	2211297.50
9	499831.46	2211297.64
10	499828.84	2211292.38
11	499828.09	2211288.62
12	499826.60	2211232.99
13	499826.82	2211157.79
1	499833.62	2211157.83
ЗУ1 (2)		
14	499897.42	2211324.10
15	499894.13	2211332.31
16	499884.79	2211328.59
17	499887.98	2211320.43
14	499897.42	2211324.10

Описание границ смежных землепользователей:
 от т.5 до т.6, от т.10 до т.11, от т.14 до т.17 - земли
 неразграниченной государственной (муниципальной)
 собственности;
 от т.1 до т.2 - 59:32:4070004:2064,
 от т.2 до т.3 - 59:32:4070004:2063,
 от т.3 до т.5 - 59:32:4070004:2062,
 от т.17 до т.14 - 59:32:0700001:1049.

Заявитель  Косачев О.В., по доверенности
 (подпись, расшифровка подписи) № 2355 от 09.12.2024
 МП Верно
 (для юридических лиц и ИП)