



**КОМИТЕТ ИМУЩЕСТВЕННЫХ ОТНОШЕНИЙ
АДМИНИСТРАЦИИ ПЕРМСКОГО МУНИЦИПАЛЬНОГО ОКРУГА**

РЕШЕНИЕ

о размещении объектов № 639

Пермский край
Пермский муниципальный округ

07.03.2025

Комитет имущественных отношений администрации Пермского муниципального округа разрешает Акционерному обществу «Газпром газораспределение Пермь» (ИНН 5902183841, ОГРН 1025900512670, почтовый адрес: 614000, г. Пермь, ул. Петропавловская, 43)

размещение объекта «Газопровод-ввод по адресу: д. Усть-Тары, ул. Рябиновая, дом 5А (газопровод давлением до 1,2 Мпа, для размещения которого не требуется разрешения на строительство)»

на землях государственная собственность на которые не разграничена.

на срок: для подземного способа размещения - 1 год
для наземного способа размещения - бессрочно

Местоположение: Пермский край, Пермский м.о., д. Усть-Тары.

Приложение: схема предполагаемых к использованию земель или части земельного участка.

Особые условия использования:

- 1) При размещении газопровода учесть параметры ширины проезда улично-дорожной сети, во избежание сужения полосы отвода дороги.
- 2) При условии получения разрешения на производство земляных работ.

Заместитель председателя комитета

(подпись, печать)

М.В. Королева



Схема предполагаемых к использованию земель или части земельного участка

Объект: "Газопровод-ввод по адресу: д. Усть-Тары, ул. Рябиновая, дом 5А"


Местоположение: Пермский край, Пермский муниципальный округ, д. Усть-Тары

Площадь земель или части земельного участка, кв.м.: 374

Категория земель: земли населённых пунктов

Вид разрешенного использования земельного участка: отсутствует

№ точки границы	Каталог координат (МСК-59), м		№ точки границы	Каталог координат (МСК-59), м		№ точки границы	Каталог координат (МСК-59), м	
	X	Y		X	Y		X	Y
1	510184.16	2208237.70	10	510167.28	2208270.90	19	510159.38	2208300.24
2	510181.42	2208249.64	11	510165.77	2208276.65	20	510153.42	2208297.86
3	510179.60	2208249.28	12	510161.61	2208292.26	21	510155.41	2208289.92
4	510179.05	2208249.17	13	510161.44	2208292.91	22	510158.28	2208291.10
5	510175.20	2208248.42	14	510163.31	2208293.64	23	510171.62	2208241.27
6	510173.24	2208248.04	15	510164.66	2208294.17	24	510173.69	2208239.77
7	510173.11	2208248.65	16	510162.52	2208302.66	25	510175.32	2208235.51
8	510172.64	2208250.47	17	510160.30	2208301.76	1	510184.16	2208237.70
9	510171.95	2208253.09	18	510159.88	2208301.54			

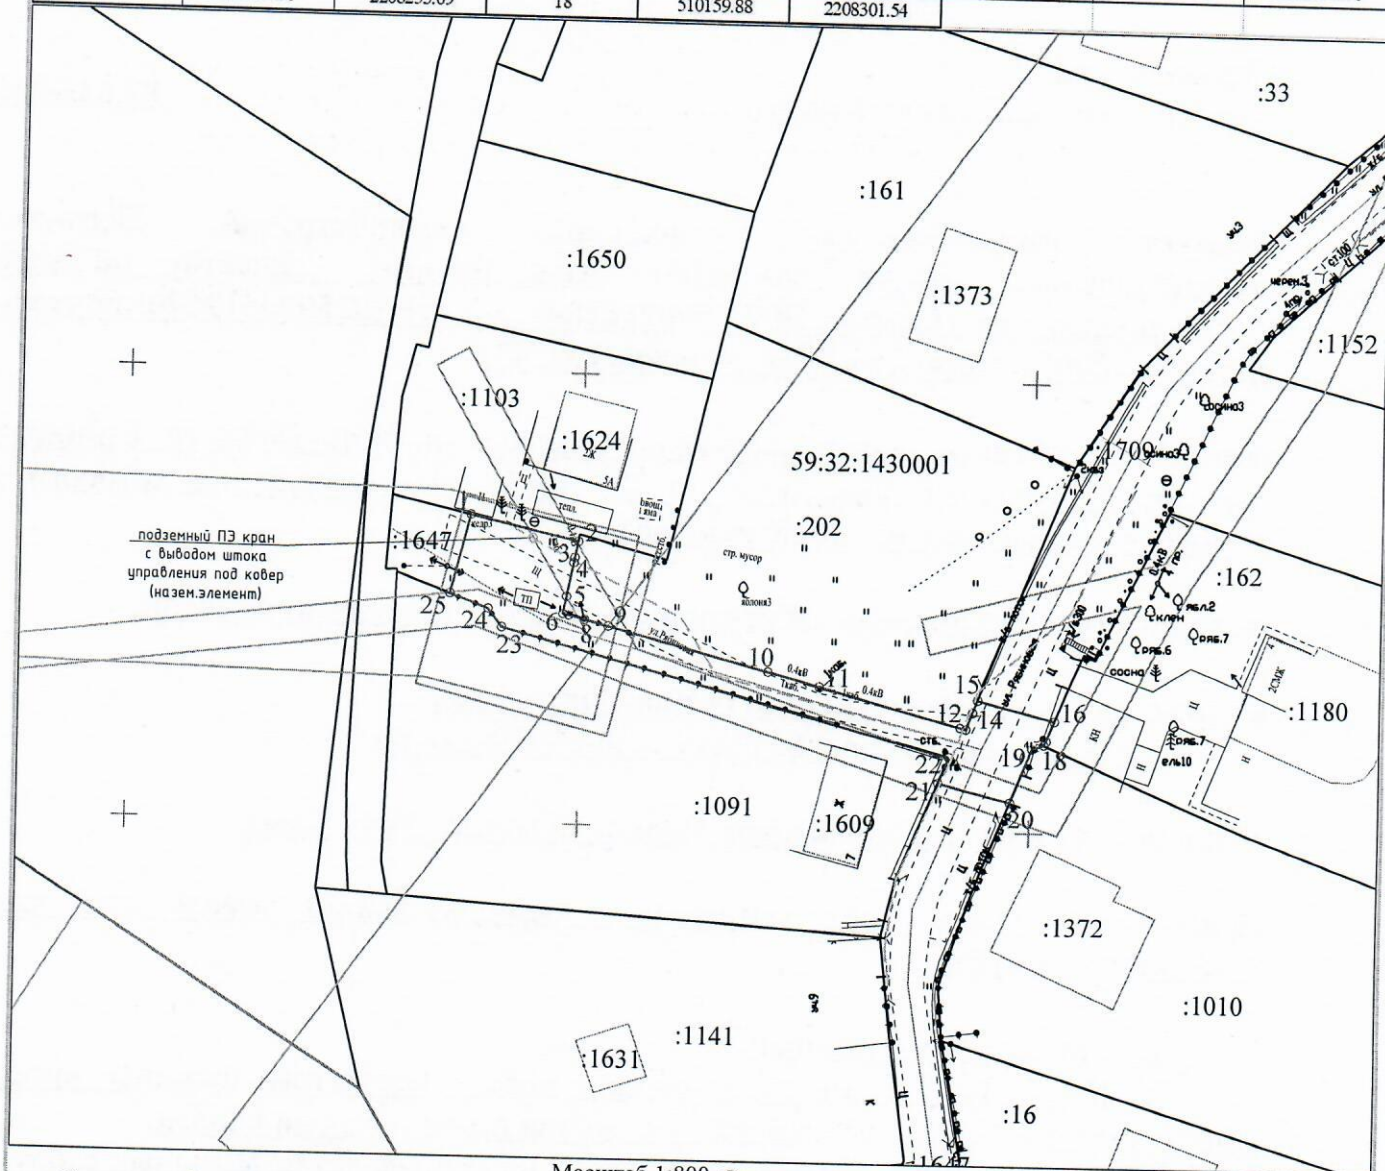

Условные обозначения:

- 1 — 2 — граница предполагаемых к использованию земель или части земельного участка
- граница земельного участка ранее учтенного в ЕГРН
- граница кадастрового квартала
- 59:32:1430001 — кадастровый номер квартала
- :1103 — кадастровый номер земельного участка в кадастровом квартале
- - - проектируемый газопровод-ввод
- - - существующий газопровод
- обозначение наземного (конструктивного) элемента проектируемого газопровода-ввода

Масштаб 1:800

Описание границ смежных землепользователей:

- от т.1 до т.2 - земельный участок с кадастровым номером 59:32:1430001:1103
- от т.2 до т.15 - земельный участок с кадастровым номером 59:32:1430001:202
- от т.15 до т.16, от т.20 до т.21, от т.25 до т.1 - земли неразграниченной государственной (муниципальной) собственности
- от т.16 до т.18 - земельный участок с кадастровым номером 59:32:1430001:162
- от т.18 до т.20 - земельный участок с кадастровым номером 59:32:1430001:1010
- от т.21 до т.25 - земельный участок с кадастровым номером 59:32:1430001:1091

Заявитель

Косачев О.В.
(подпись, расшифровка подписи)
МП

Косачев О.В., по доверенности

№ 2355 от 09.12.2024

Верно

(для юридических лиц и ИП)