



**КОМИТЕТ ИМУЩЕСТВЕННЫХ ОТНОШЕНИЙ
АДМИНИСТРАЦИИ ПЕРМСКОГО МУНИЦИПАЛЬНОГО ОКРУГА**

РЕШЕНИЕ
о размещении объектов № 643

Пермский край
Пермский муниципальный округ

07.03.2025

Комитет имущественных отношений администрации Пермского муниципального округа разрешает Акционерному обществу «Газпром газораспределение Пермь» (ИНН 5902183841, ОГРН 1025900512670, почтовый адрес: 614000, г. Пермь, ул. Петропавловская, 43)

размещение объекта «Газопровод давлением до 1,2 Мпа, для размещения которого не требуется разрешения на строительство»

на землях муниципальной собственности.

на срок 1 год

Местоположение: расположенных по адресу: Пермский край, Пермский м.о., п. Кукуштан, ул. Василия Шукшина, дом 2.

Приложение: схема предполагаемых к использованию земель или части земельного участка.

Особые условия использования:

- 1) При размещении газопровода учесть параметры ширины проезда улично-дорожной сети, во избежание сужения полосы отвода дороги.
- 2) При условии получения разрешения на производство земляных работ.

Заместитель председателя комитета

(подпись, печать)

М.В. Королева



Схема предполагаемых к использованию земель или части земельного участка

Объект: Газопровод давлением до 1,2 Мпа, для размещения которого не требуется разрешения на строительство

Местоположение: расположенных по адресу: Пермский край, м.о. Пермский, п. Кукуштан, ул. Василия Шукшина, дом 2

Площадь земель или части земельного участка, кв.м.: 960

Категория земель: земли населенных пунктов

Вид разрешенного использования: -

Описание границ смежных землепользователей:

От точки n1 до точки n2 - земельный участок с кадастровым номером 59:32:4620002:5675
 От точки n2 до точки n3 - земельный участок с кадастровым номером 59:32:4620002:5676
 От точки n3 до точки n5 - земельный участок с кадастровым номером 59:32:4620002:5689
 От точки n5 до точки n6 - земельный участок с кадастровым номером 59:32:4620002:5691
 От точки n6 до точки n7 - земельный участок с кадастровым номером 59:32:4620002:5692
 От точки n7 до точки n8 - земельный участок с кадастровым номером 59:32:4620002:5618
 От точки n8 до точки n10 - земельный участок с кадастровым номером 59:32:4620002:5691
 От точки n10 до точки n11 - земельный участок с кадастровым номером 59:32:4620002:5653
 От точки n11 до точки n12 - земельный участок с кадастровым номером 59:32:4620002:5654
 От точки n12 до точки n13 - земельный участок с кадастровым номером 59:32:4620002:5655
 От точки n13 до точки n14 - земельный участок с кадастровым номером 59:32:4620002:5656
 От точки n14 до точки n1 - земельный участок с кадастровым номером 59:32:4620002:5689


Условные обозначения:

-  - предполагаемый участок земель, на которых планируется размещение объекта
-  - границы и номер земельного участка, сведения о которых внесены в ЕГРН
-  - границы и номер объекта капитального строительства, сведения о которых внесены в ЕГРН
-  - граница кадастрового квартала
-  59:32-6.4045 - зоны с особыми условиями использования территории, сведения о которых внесены в ЕГРН
-  :ЗУ1 - обозначение запрашиваемого земельного участка
-  n1 - характерная точка границ земель или части земельного участка

59:32:4620002 - номер кадастрового квартала

Каталог координат, м

№ точки границы	X	Y
n1	476043.44	2245827.50
n2	476049.47	2245833.34
n3	476051.34	2245835.16
n4	476048.10	2245838.42
n5	476087.04	2245877.18
n6	476100.00	2245887.67
n7	476099.50	2245889.90
n8	476098.78	2245893.24
n9	476094.74	2245897.62
n10	476084.29	2245887.97
n11	476073.18	2245877.18
n12	476055.22	2245859.79
n13	476037.26	2245842.40
n14	476032.86	2245838.14
n1	476043.44	2245827.50

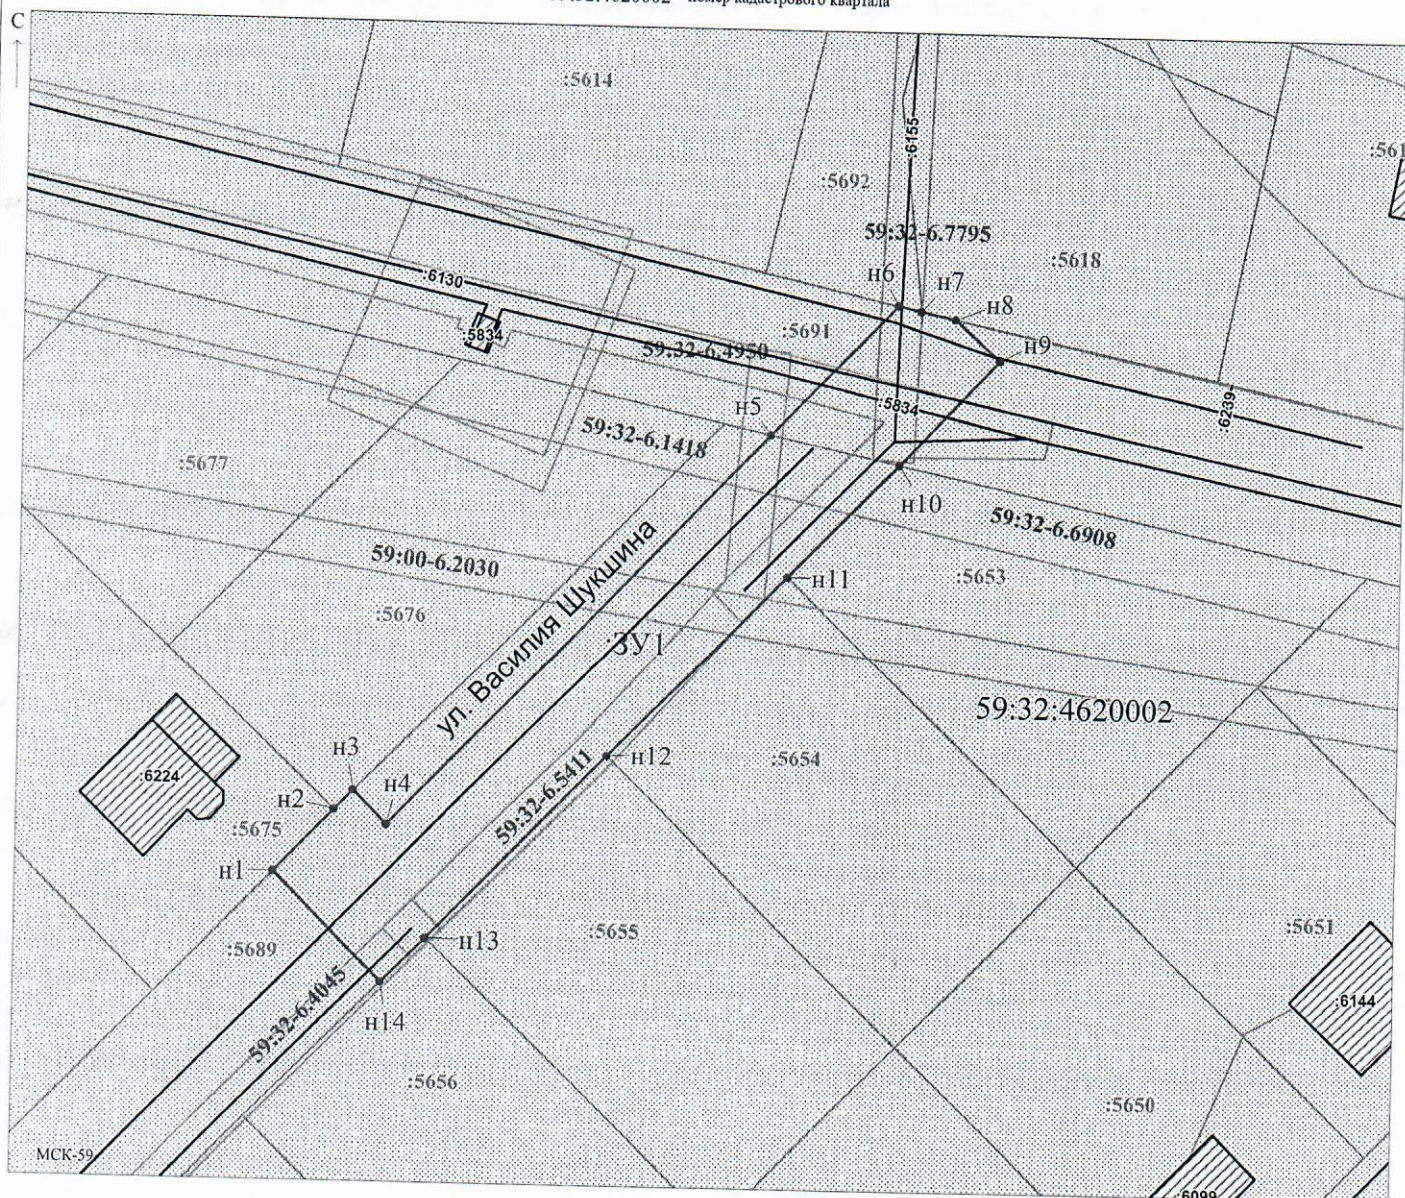

Заявитель:  / Егорова И.В.
 МП (для юридических лиц и индивидуальных предпринимателей) (подпись, расшифровка подписи)

Масштаб 1:500