



**КОМИТЕТ ИМУЩЕСТВЕННЫХ ОТНОШЕНИЙ
АДМИНИСТРАЦИИ ПЕРМСКОГО МУНИЦИПАЛЬНОГО ОКРУГА**

РЕШЕНИЕ

о размещении объектов № 656

Пермский край
Пермский муниципальный округ

10.03.2025

Комитет имущественных отношений администрации Пермского муниципального округа разрешает Акционерному обществу «Газпром газораспределение Пермь» (ИНН 5902183841, ОГРН 1025900512670, почтовый адрес: 614000, г. Пермь, ул. Петропавловская, 43)

размещение объекта «Газопровод давлением до 1,2 Мпа, для размещения которого не требуется разрешения на строительство»

на землях муниципальной собственности и государственная собственность на которые не разграничена.

на срок 1 год

Местоположение: расположенный по адресу: Пермский край, Пермский м.о., п. Юго-Камский, ул. М. Маркова, к дому 34

Приложение: схема предполагаемых к использованию земель или части земельного участка.

Особые условия использования:

1) При размещении газопровода учесть параметры ширины проезда улично-дорожной сети, во избежание сужения полосы отвода дороги.

2) При условии получения разрешения на производство земляных работ.

Заместитель председателя комитета

(подпись, печать)

М.В. Королева



Схема предполагаемых к использованию земель или части земельного участка

Объект: Газопровод давлением до 1,2 Мпа, для размещения которого не требуется разрешения на строительство

Местоположение: расположенных по адресу: Пермский край, м.о. Пермский,
п. Юго-Камский, ул. М.Маркова, к дому 34

Каталог координат, м

№ точки границы	X	Y
н1	484041.59	2191582.98
н2	484042.76	2191580.78
н3	484045.52	2191576.14
н4	484046.97	2191573.54
н5	484051.15	2191575.58
н6	484055.55	2191577.73
н7	484050.56	2191587.39
н8	484046.22	2191585.26
н1	484041.59	2191582.98

Площадь земель или части земельного участка, кв.м.: 106

Категория земель: земли населенных пунктов

Вид разрешенного использования: -

От точки н1 до точки н3 - земельный участок
с кадастровым номером 59:32:0100009:124

От точки н3 до точки н4 - земельный участок
с кадастровым номером 59:32:0100009:5213

От точки н4 до точки н5 - земли общего пользования

От точки н5 до точки н8 - земельный участок
с кадастровым номером 59:32:0100009:14038

От точки н8 до точки н1 - земли общего пользования



- предполагаемый участок земель,
на которых планируется размещение объекта



- границы и номер объекта капитального
строительства, сведения о которых внесены в ЕГРН

- граница кадастрового квартала

:124

59:32-6.654

:3У1

н1

59:32:0100009

Условные обозначения:


- границы и номер земельного участка,
сведения о которых внесены в ЕГРН

- зоны с особыми условиями использования
территории, сведения о которых внесены в ЕГРН

- обозначение запрашиваемого земельного участка

- характерная точка границ земель или части
земельного участка

- номер кадастрового квартала

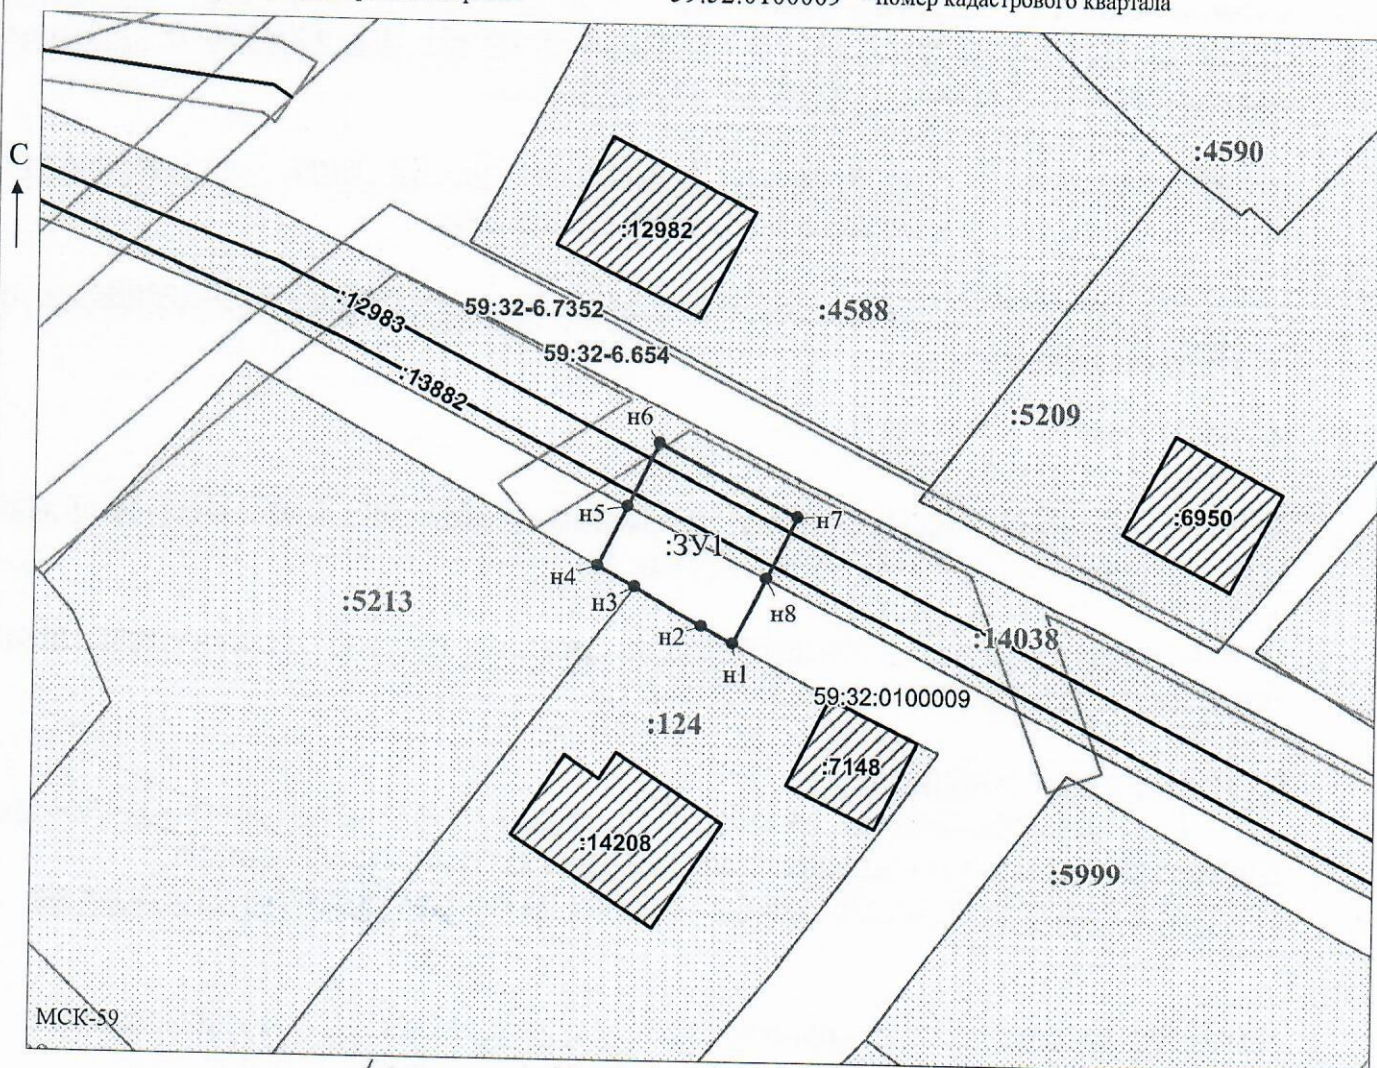

МСК-59

Заявитель:

МП

(для юридических лиц

и индивидуальных предпринимателей)

Масштаб 1:500

/ Горбунова А.П.

(подпись, расшифровка подписи)