



**КОМИТЕТ ИМУЩЕСТВЕННЫХ ОТНОШЕНИЙ
АДМИНИСТРАЦИИ ПЕРМСКОГО МУНИЦИПАЛЬНОГО ОКРУГА**

РЕШЕНИЕ

о размещении объектов № 657

Пермский край
Пермский муниципальный округ

10.03.2025

Комитет имущественных отношений администрации Пермского муниципального округа разрешает Акционерному обществу «Газпром газораспределение Пермь» (ИНН 5902183841, ОГРН 1025900512670, почтовый адрес: 614000, г. Пермь, ул. Петропавловская, 43)

размещение объекта «Газопровод-ввод по адресу: с. Башкултаево, ул. Октябрьская, д. 68 (газопровод давлением до 1,2 Мпа, для размещения которого не требуется разрешения на строительство)»

на землях муниципальной собственности и государственная собственность на которые не разграничена.

на срок: для подземного способа размещения - 1 год
для наземного способа размещения - бессрочно

Местоположение: Пермский край, Пермский м.о., с. Башкултаево.

Приложение: схема предполагаемых к использованию земель или части земельного участка.

Особые условия использования:

- 1) При размещении газопровода учесть параметры ширины проезда улично-дорожной сети, во избежание сужения полосы отвода дороги.
- 2) При условии получения разрешения на производство земляных работ.

Заместитель председателя комитета



М.В. Королева

Объект: "Газопровод, введённый в эксплуатацию"

Местоположение: Пермский край, Пермский район, с. Башкултаево, ул. Октябрьская, д. 68"


Площадь земель или части земель:

Вид разрешенного использования:

Вид разрешенного использования земельного участка: отсутствует

решения о размещении объектов

№ точки границы	Каталог координат (МСК-59), м	
	X	Y
1	498970,40	2211646,91
2	498961,53	2211642,57
3	498959,30	2211646,95
4	498955,98	2211653,69
5	498954,74	2211656,23
6	498958,51	2211657,97
7	498958,15	2211658,70
8	498963,49	2211661,08
9	498964,99	2211658,01
10	498968,20	2211651,46
1	498970,40	2211646,91

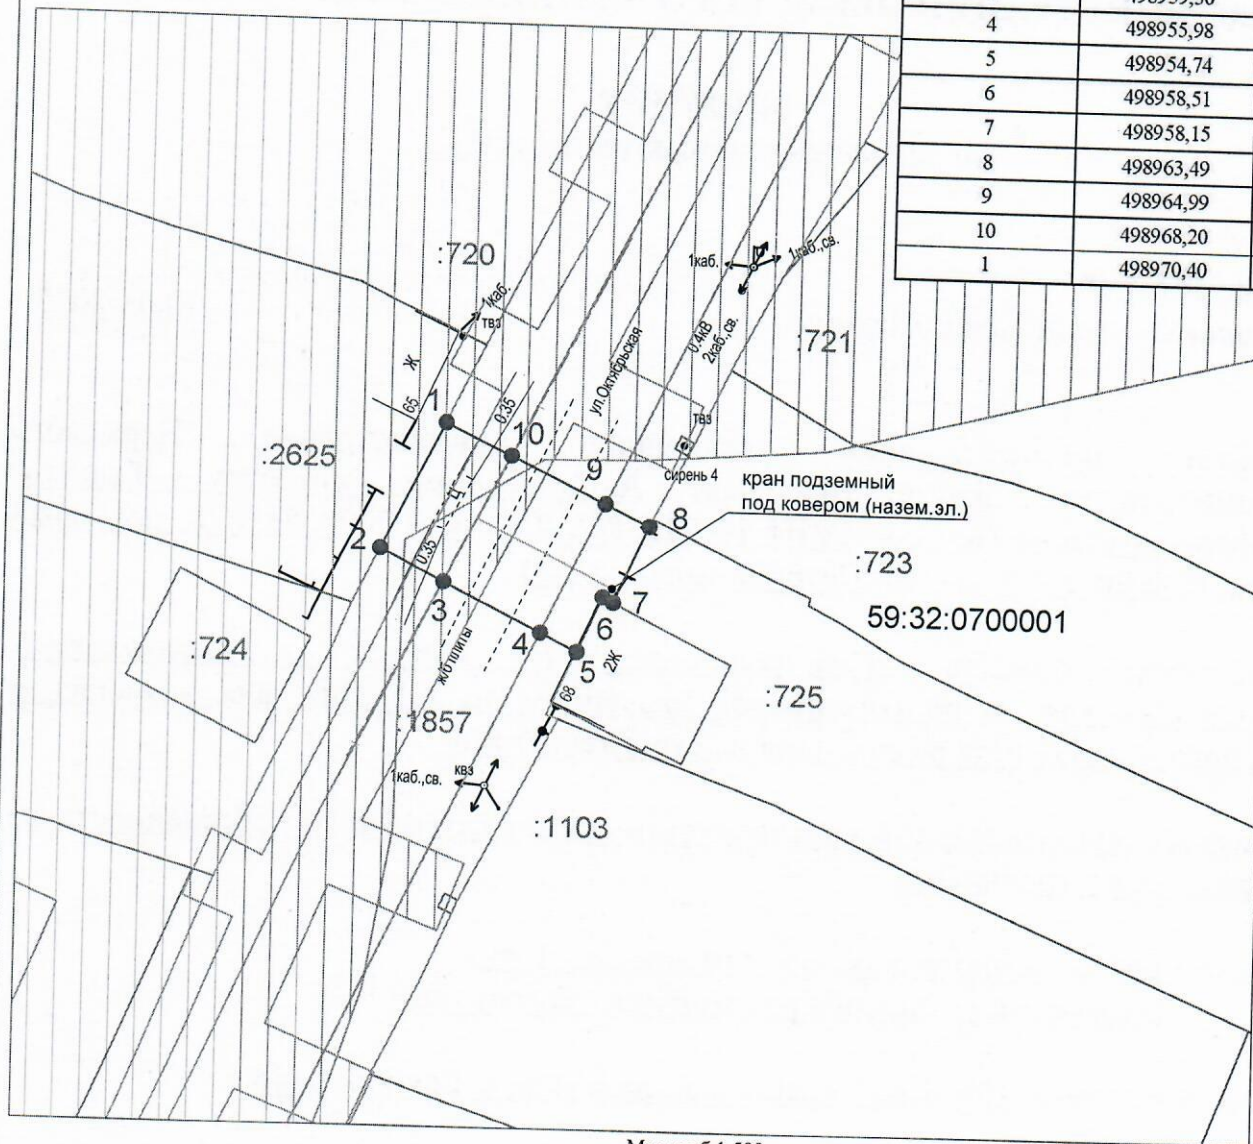

Масштаб 1:500

Описание границ смежных землепользователей:

от т.1 до т.2 - земельный участок с кадастровым номером 59:32:0700001:2625;

от т.2 до т.3, от т.4 до т.5, от т.8 до т.9, от т.10 до т.1 - земли неразграниченной государственной (муниципальной) собственности;
от т.3 до т.4, от т.9 до т.10 - земельный участок с кадастровым номером 50:33:0460003.1057.

от т.5 до т.8 - земельный участок с кадастровым номером 59:32:4060007:1857;

от Т.5 до Т.8 - земельный участок с кадастровым номером 59:32:0700001:725.

Условные обозначения:

- граница предполагаемых к использованию земель или части земельного участка
- граница земельного участка ранее учтенного в ЕГРН
- граница кадастрового квартала
- кадастровый номер квартала
- кадастровый номер земельного участка в кадастровом квартале
- проектируемый газопровод-ввод
- существующий газопровод
- граница зоны с особыми условиями использования территории учтенная в ЕГРН
- обозначение наземного (конструктивного) элемента проектируемого газопровода-ввода

Заявитель

(подпись, расшифровка подписи)

МП
(для юридических лиц и ИП)

Косачев О.В., по доверенности

№ 2355 от 09.12.204г.

Верна