



**КОМИТЕТ ИМУЩЕСТВЕННЫХ ОТНОШЕНИЙ
АДМИНИСТРАЦИИ ПЕРМСКОГО МУНИЦИПАЛЬНОГО ОКРУГА**

РЕШЕНИЕ

о размещении объектов № 661

Пермский край
Пермский муниципальный округ

10.03.2025

Комитет имущественных отношений администрации Пермского муниципального округа разрешает Акционерному обществу «Газпром газораспределение Пермь» (ИНН 5902183841, ОГРН 1025900512670, почтовый адрес: 614000, г. Пермь, ул. Петропавловская, 43)

размещение объекта «Газопровод-ввод по адресу: с Башкултаево, ул Бардымская, д 26А (газопровод давлением до 1,2 Мпа, для размещения которого не требуется разрешения на строительство)»

на землях муниципальной собственности.

на срок: для подземного способа размещения - 1 год
для наземного способа размещения - бессрочно

Местоположение: Пермский край, Пермский м.о., с. Башкултаево.

Приложение: схема предполагаемых к использованию земель или части земельного участка.

Особые условия использования:

- 1) При размещении газопровода учесть параметры ширины проезда улично-дорожной сети, во избежание сужения полосы отвода дороги.
- 2) При условии получения разрешения на производство земляных работ.

Заместитель председателя комитета


(подпись, печать)

М.В. Королева



Схема предполагаемых к использованию земель или части земельного участка

Объект: "Газопровод-ввод по адресу: с Башкултаево, ул Бардымская, д 26А"


Местоположение: Пермский край, Пермский м.о., с. Башкултаево

Площадь земель или части земельного участка, кв.м.: 4070

Категория земель: земли населенных пунктов

Вид разрешенного использования земельного участка: отсутствует

Лист 1

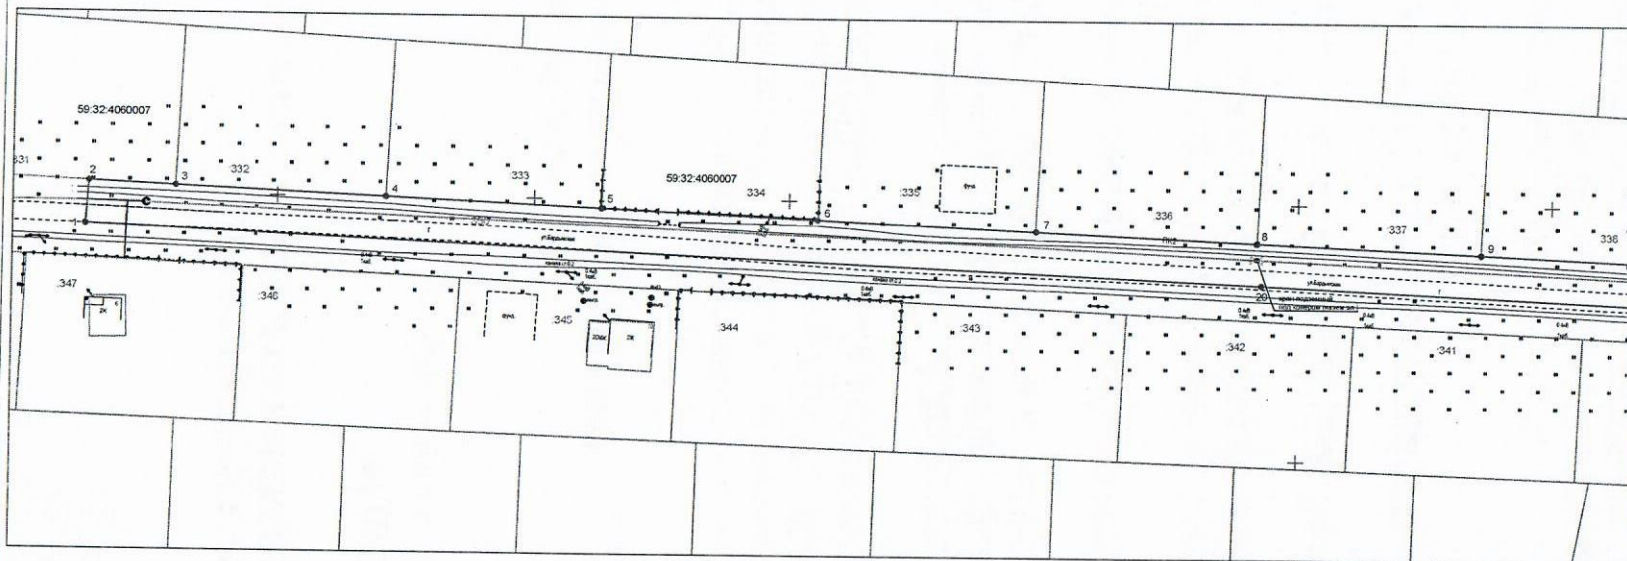

Масштаб 1:1000

Описание границ смежных землепользователей:

от т.1 до т.2, от т.19 до т.1 - земельный участок с кадастровым номером 59:32:4060007:350;
от т.2 до т.3 - земельный участок с кадастровым номером 59:32:4060007:331;
от т.3 до т.4 - земельный участок с кадастровым номером 59:32:4060007:332;
от т.4 до т.5 - земельный участок с кадастровым номером 59:32:4060007:333;
от т.5 до т.6 - земельный участок с кадастровым номером 59:32:4060007:334;
от т.6 до т.7 - земельный участок с кадастровым номером 59:32:4060007:335;
от т.7 до т.8 - земельный участок с кадастровым номером 59:32:4060007:336;
от т.8 до т.9 - земельный участок с кадастровым номером 59:32:4060007:337;
от т.9 до т.10 - земельный участок с кадастровым номером 59:32:4060007:338;
от т.10 до т.11 - земельный участок с кадастровым номером 59:32:4060007:339;
от т.11 до т.12, от т.15 до т.16, от т.17 до т.19 - земельный участок с кадастровым номером 59:32:4060007:579;
от т.12 до т.13 - земельный участок с кадастровым номером 59:32:4060007:578;
от т.13 до т.14 - земельный участок с кадастровым номером 59:32:4060007:585;
от т.14 до т.15 - земельный участок с кадастровым номером 59:32:4060007:586;
от т.16 до т.17 - земельный участок с кадастровым номером 59:32:4060007:1643.

Условные обозначения:

- граница предполагаемых к использованию земель или части земельного участка
- граница земельного участка ранее учтенного в ЕГРН
- граница кадастрового квартала
- кадастровый номер квартала
- кадастровый номер земельного участка в кадастровом квартале
- проектируемый газопровод-ввод
- существующий газопровод
- граница зоны с особыми условиями использования территории учтенная в ЕГРН
- обозначение наземного (конструктивного) элемента проектируемого газопровода-ввода

КАТАЛОГ КООРДИНАТ

решения о размещении объектов

№ точки границы	Каталог координат (МСК-59), м	
	X	Y
1	497744,13	2211412,78
2	497752,48	2211413,32
3	497751,75	2211429,96
4	497749,95	2211471,29
5	497748,13	2211513,13
6	497746,29	2211555,46
7	497744,42	2211598,27
8	497742,52	2211641,91
9	497740,60	2211686,04
10	497738,65	2211730,77
11	497737,01	2211768,48
12	497736,76	2211777,07
13	497735,05	2211822,93
14	497734,06	2211869,20
15	497733,59	2211885,16
16	497718,66	2211884,98
17	497719,19	2211867,14
18	497724,65	2211867,43
19	497728,82	2211763,56
20	497734,32	2211642,81
1	497744,13	2211412,78

Заявитель

(подпись, расшифровка подписи)

(для юридических лиц и ИП)

Косачев О.В., по доверенности

№ 2355 от 09.12.204г.

Верно

Применение к решению № 661 от 10.03.2025.

Схема предполагаемых к использованию земель или части земельного участка

Объект: "Газопровод-ввод по адресу: с Башкултаево, ул Бардымская, д 26А"


Местоположение: Пермский край, Пермский м.о., с. Башкултаево

Площадь земель или части земельного участка, кв.м.: 4070

Категория земель: земли населенных пунктов

Вид разрешенного использования земельного участка: отсутствует

Лист 2

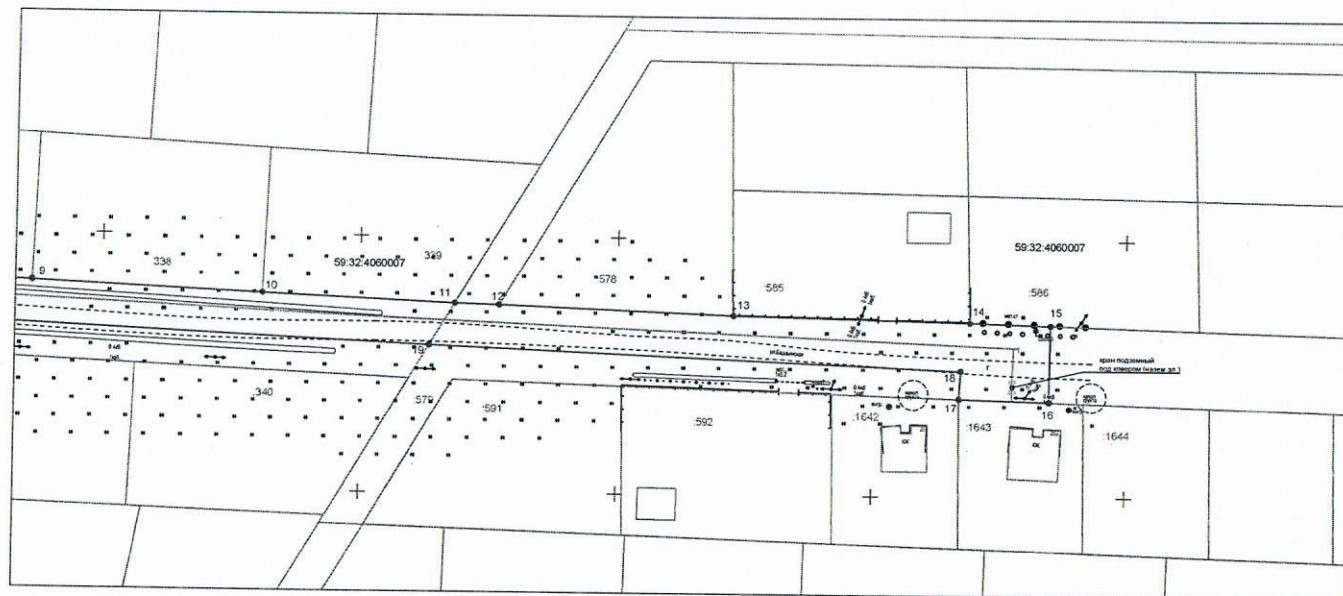

Масштаб 1:1000

Описание границ смежных землепользователей:

от т.1 до т.2, от т.19 до т.1 - земельный участок с кадастровым номером 59:32:4060007:350;
от т.2 до т.3 - земельный участок с кадастровым номером 59:32:4060007:331;
от т.3 до т.4 - земельный участок с кадастровым номером 59:32:4060007:332;
от т.4 до т.5 - земельный участок с кадастровым номером 59:32:4060007:333;
от т.5 до т.6 - земельный участок с кадастровым номером 59:32:4060007:334;
от т.6 до т.7 - земельный участок с кадастровым номером 59:32:4060007:335;
от т.7 до т.8 - земельный участок с кадастровым номером 59:32:4060007:336;
от т.8 до т.9 - земельный участок с кадастровым номером 59:32:4060007:337;
от т.9 до т.10 - земельный участок с кадастровым номером 59:32:4060007:338;
от т.10 до т.11 - земельный участок с кадастровым номером 59:32:4060007:339;
от т.11 до т.12, от т.15 до т.16, от т.17 до т.19 - земельный участок с кадастровым номером 59:32:4060007:579;
от т.12 до т.13 - земельный участок с кадастровым номером 59:32:4060007:578;
от т.13 до т.14 - земельный участок с кадастровым номером 59:32:4060007:585;
от т.14 до т.15 - земельный участок с кадастровым номером 59:32:4060007:586;
от т.16 до т.17 - земельный участок с кадастровым номером 59:32:4060007:1643.

Условные обозначения:

- граница предполагаемых к использованию земель или части земельного участка
- граница земельного участка ранее учтенного в ЕГРН
- граница кадастрового квартала
- кадастровый номер квартала
- кадастровый номер земельного участка в кадастровом квартале
- проектируемый газопровод-ввод
- существующий газопровод
- граница зоны с особыми условиями использования территории учтенная в ЕГРН
- обозначение наземного (конструктивного) элемента проектируемого газопровода-ввода

КАТАЛОГ КООРДИНАТ

решения о размещении объектов

№ точки границы	Каталог координат (МСК-59), м	
	X	Y
1	497744,13	2211412,78
2	497752,48	2211413,32
3	497751,75	2211429,96
4	497749,95	2211471,29
5	497748,13	2211513,13
6	497746,29	2211555,46
7	497744,42	2211598,27
8	497742,52	2211641,91
9	497740,60	2211686,04
10	497738,65	2211730,77
11	497737,01	2211768,48
12	497736,76	2211777,07
13	497735,05	2211822,93
14	497734,06	2211869,20
15	497733,59	2211885,16
16	497718,66	2211884,98
17	497719,19	2211867,14
18	497724,65	2211867,43
19	497728,82	2211763,56
20	497734,32	2211642,81
1	497744,13	2211412,78

Заявитель  Косачев О.В., по доверенности
(подпись, расшифровка подписи) № 2355 от 09.12.204г.
МП Верно
(для юридического лица и ИП)