



**КОМИТЕТ ИМУЩЕСТВЕННЫХ ОТНОШЕНИЙ
АДМИНИСТРАЦИИ ПЕРМСКОГО МУНИЦИПАЛЬНОГО ОКРУГА**

РЕШЕНИЕ

о размещении объектов № 663

Пермский край
Пермский муниципальный округ

10.03.2025

Комитет имущественных отношений администрации Пермского муниципального округа разрешает Акционерному обществу «Газпром газораспределение Пермь» (ИНН 5902183841, ОГРН 1025900512670, почтовый адрес: 614000, г. Пермь, ул. Петропавловская, 43)

размещение объекта «Газопровод-ввод по адресу: с. Нижние Муллы, ул. Овражная, дом 1(газопровод давлением до 1,2 Мпа, для размещения которого не требуется разрешения на строительство)»

на землях государственная собственность на которые не разграничена.

на срок 1 год

Местоположение: Пермский край, Пермский м.о., с. Нижние Муллы, ул. Овражная.

Приложение: схема предполагаемых к использованию земель или части земельного участка.

Особые условия использования:

1) При размещении газопровода учесть параметры ширины проезда улично-дорожной сети, во избежание сужения полосы отвода дороги.

2) При условии получения разрешения на производство земляных работ.

Заместитель председателя комитета


(подпись, печать)

М.В. Королева



Схема предполагаемых к использованию земель или части земельного участка

Объект: "Газопровод-ввод по адресу: с. Нижние Муллы, ул. Овражная, дом 1"


Местоположение: Пермский край, Пермский муниципальный округ, с. Нижние Муллы, ул. Овражная

Площадь земель или части земельного участка, кв.м.: 300

Категория земель: земли населённых пунктов

Вид разрешенного использования земельного участка: отсутствует

№ точки границы	Каталог координат (МСК-59), м		№ точки границы	Каталог координат (МСК-59), м	
	X	Y		X	Y
1	509015.19	2209421.37	5	508995.86	2209416.53
2	509011.40	2209435.89	6	509011.21	2209420.41
3	509007.14	2209434.86	1	509015.19	2209421.37
4	508992.14	2209431.25			

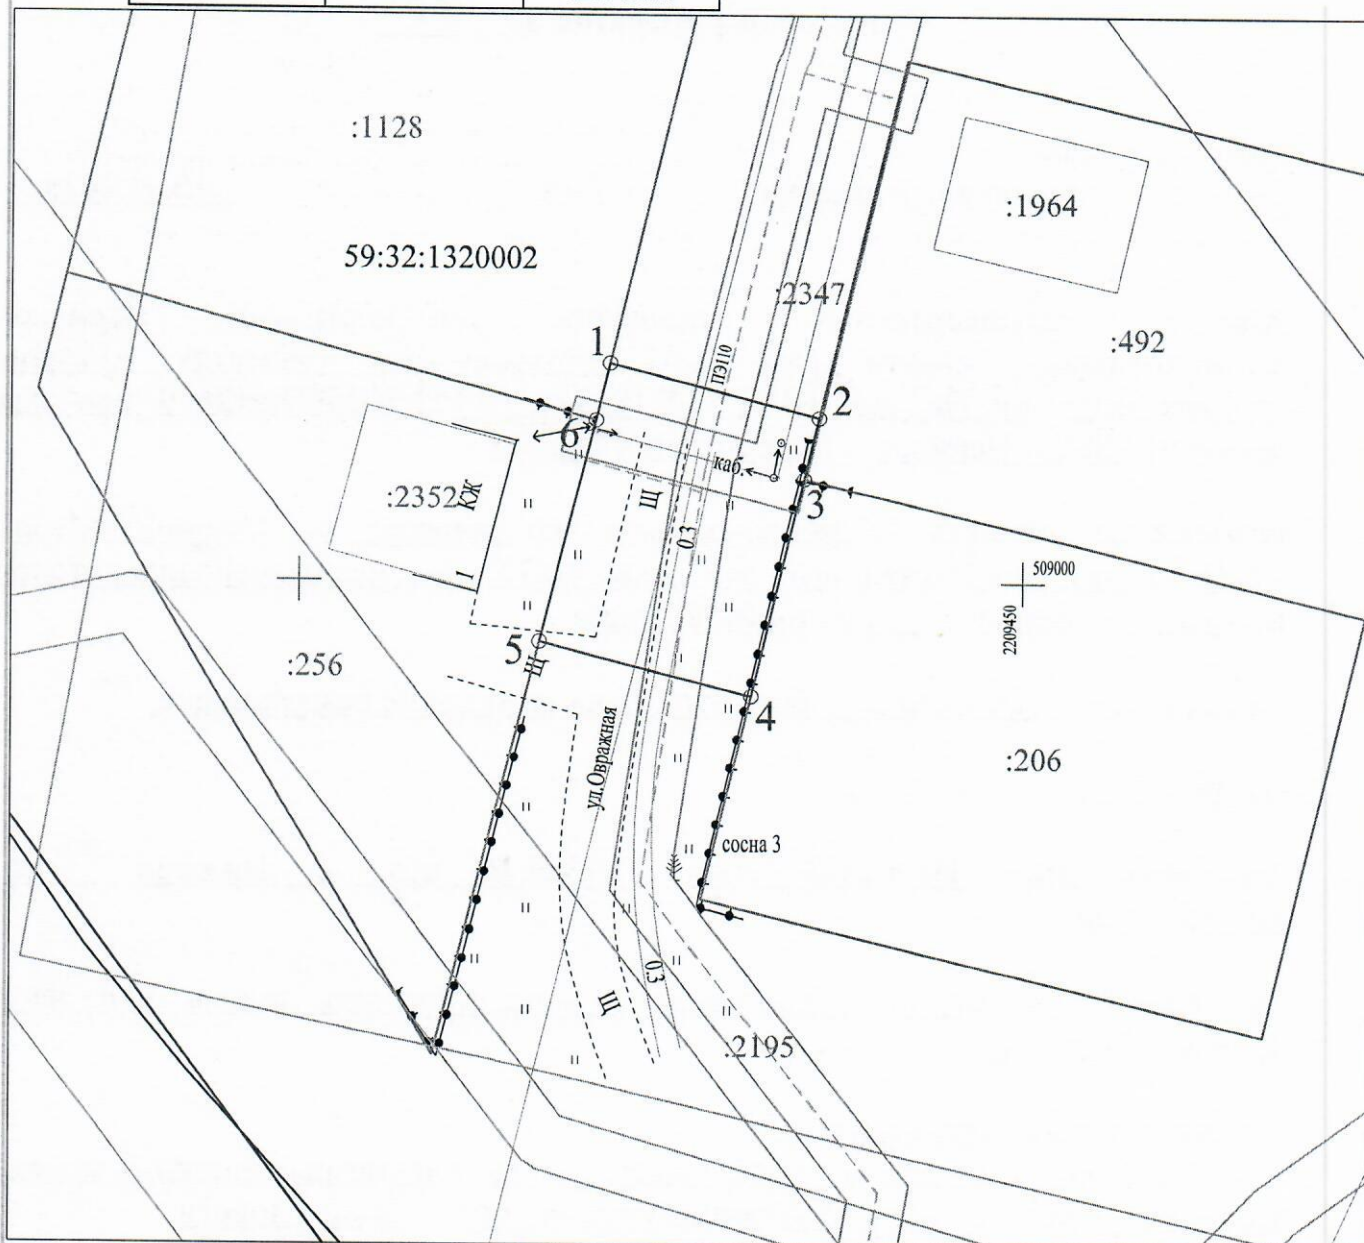

Масштаб 1:500

Условные обозначения:

- 1 — 2 — граница предполагаемых к использованию земель или части земельного участка
- граница земельного участка ранее учтенного в ЕГРН
- граница кадастрового квартала
- 59:32:1320002 — кадастровый номер квартала
- :256 — кадастровый номер земельного участка в кадастровом квартале
- - - проектируемый газопровод-ввод
- существующий газопровод
- обозначение наземного (конструктивного) элемента проектируемого газопровода-ввода

Описание границ смежных землепользователей:

от т.1 до т.2, от т.4 до т.5 - земли неразграниченной государственной (муниципальной) собственности
от т.2 до т.3 - земельный участок с кадастровым номером 59:32:1320002:492
от т.3 до т.4 - земельный участок с кадастровым номером 59:32:1320002:206
от т.5 до т.6 - земельный участок с кадастровым номером 59:32:1320002:256
от т.6 до т.1 - земельный участок с кадастровым номером 59:32:1320002:1128

Заявитель

(подпись, расшифровка подписи)

МП

(для юридических лиц и ИП)

Косачев О.В., по доверенности

№ 2355 от 09.12.2024

Верно