



**КОМИТЕТ ИМУЩЕСТВЕННЫХ ОТНОШЕНИЙ
АДМИНИСТРАЦИИ ПЕРМСКОГО МУНИЦИПАЛЬНОГО ОКРУГА**

РЕШЕНИЕ

о размещении объектов № 677

Пермский край
Пермский муниципальный округ

11.03.2025

Комитет имущественных отношений администрации Пермского муниципального округа разрешает Акционерному обществу «Газпром газораспределение Пермь» (ИНН 5902183841, ОГРН 1025900512670, почтовый адрес: 614000, г. Пермь, ул. Петропавловская, 43)

размещение объекта «Газопровод-ввод по адресу: с. Баш-Култаево, ул. Новогодняя, дом 6А (газопровод давлением до 1,2 Мпа, для размещения которого не требуется разрешения на строительство)»

на землях государственная собственность на которые не разграничена.

на срок 1 год

Местоположение: Пермский край, Пермский м.о., с. Башкултаево.

Приложение: схема предполагаемых к использованию земель или части земельного участка.

Особые условия использования:

- 1) При размещении газопровода учесть параметры ширины проезда улично-дорожной сети, во избежание сужения полосы отвода дороги.
- 2) При условии получения разрешения на производство земляных работ.

Заместитель председателя комитета

(подпись, печать)

М.В. Королева



Схема предполагаемых к использованию земель или части земельного участка
 Объект: "Газопровод-ввод по адресу: с. Баш Кудатова, ул. Ч.

Объект: "Газопровод-ввод по адресу: с. Баш-Култаево, ул. Новогодняя, дом 6А"
Местоположение: Пермский край, Пермский район, с. Баш-Култаево


Местоположение: Пермский край, Пермский муниципальный округ, с. Башкултаево
Площадь земель или части земельного участка: 604 кв. м

Площадь земель или части земельного участка, кв.м.: **624**

Категория земель: земли населённых пунктов

Вид разрешенного использования земельного участка: отсутствует

№ точки границы	Каталог координат (МСК-59), м		№ точки границы	Каталог координат (МСК-59), м	
	X	Y		X	Y
1	499013.20	2211145.82	4	498973.45	2211148.75
2	499008.20	2211162.93	5	498977.65	2211137.46
3	498972.10	2211152.38	1	499013.20	2211145.82

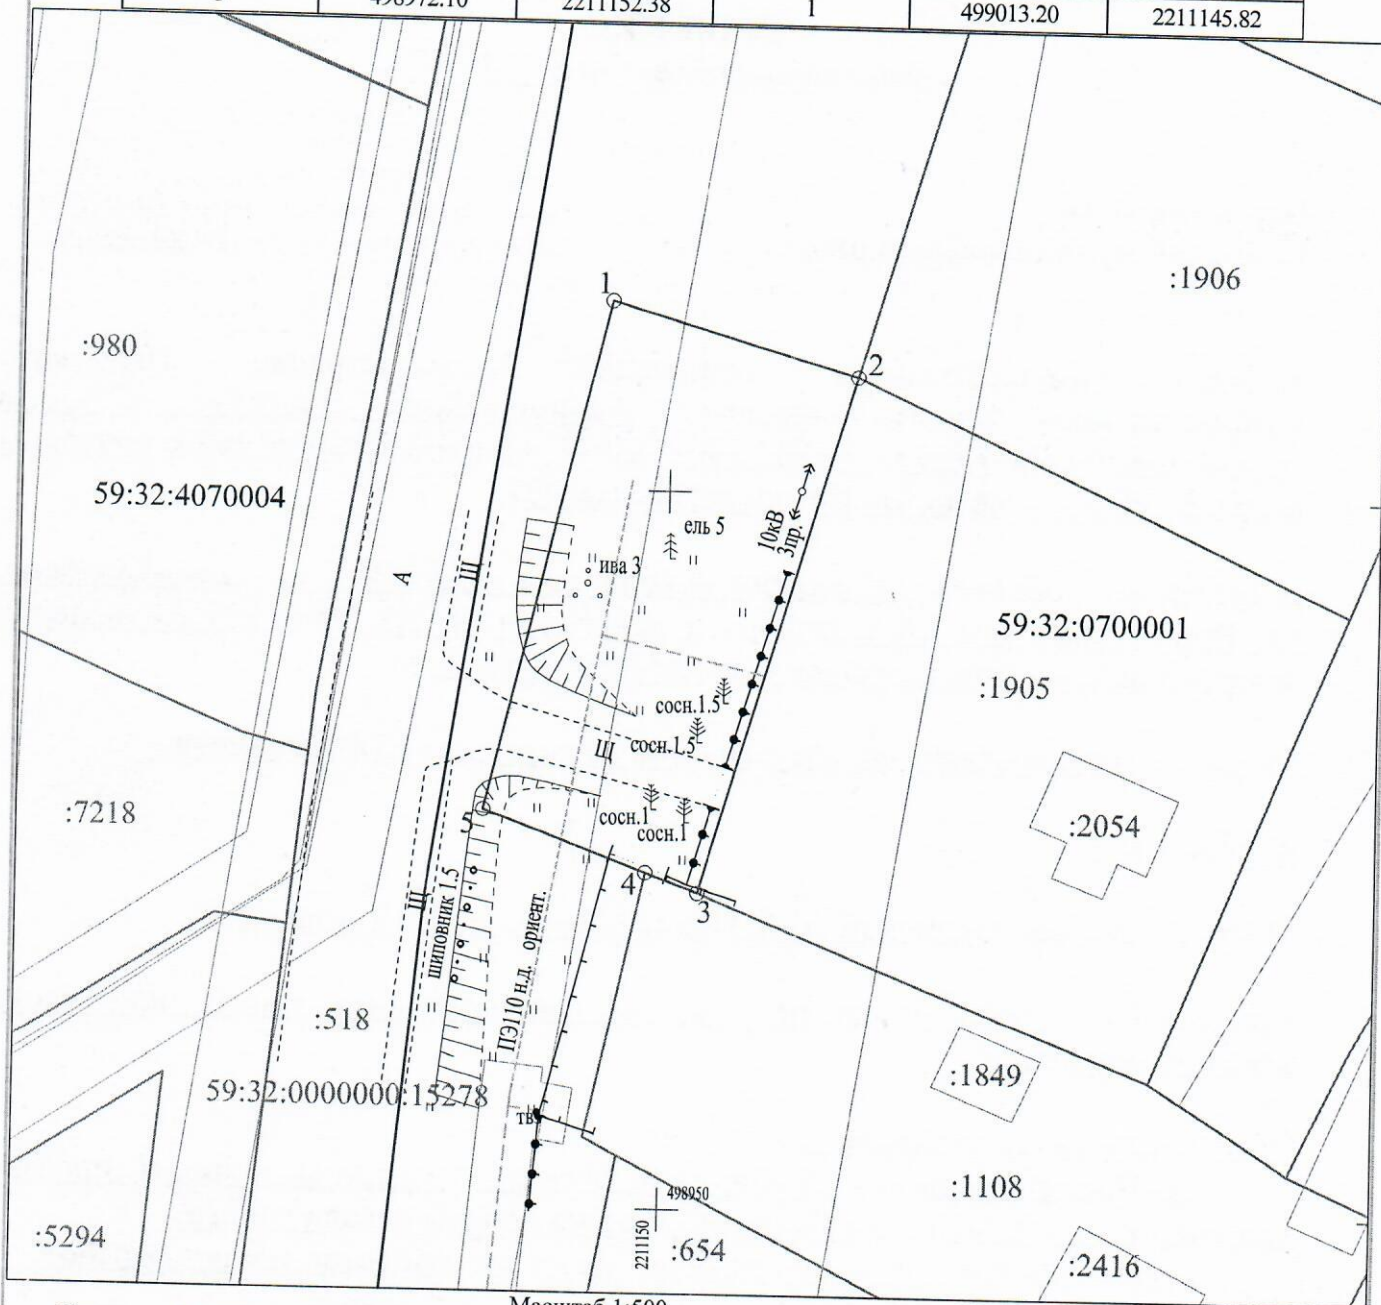

Условные обозначения:

Масштаб 1:500

-
- 1 2
- 59:32:0700001
- :1905
- граница предполагаемых к использованию земель или части земельного участка
 - граница земельного участка ранее учтенного в ЕГРН
 - граница кадастрового квартала
 - кадастровый номер квартала
 - кадастровый номер земельного участка в кадастровом квартале
 - проектируемый газопровод-ввод
 - существующий газопровод
 - обозначение наземного (конструктивного) элемента проектируемого газопровода-ввода
- Зая

Описание границ смежных землепользователей:

от т.1 до т.2, от т.4 до т.1 - земли неразграниченной государственной (муниципальной) собственности

от т.2 до т.3 - земельный участок с кадастровым номером 59:32:0700001:1905

от т.3 до т.4 - земельный участок с кадастровым номером 59:32:0700001:1108

Заявитель

(подпись, расшифровка подписи)

МП

(для юридических лиц и ИП)

Косачев О.В., по доверенности

№ 2355 от 09.12.2024

Верно