



**КОМИТЕТ ИМУЩЕСТВЕННЫХ ОТНОШЕНИЙ
АДМИНИСТРАЦИИ ПЕРМСКОГО МУНИЦИПАЛЬНОГО ОКРУГА**

РЕШЕНИЕ

о размещении объектов № 678

Пермский край
Пермский муниципальный округ

11.03.2025

Комитет имущественных отношений администрации Пермского муниципального округа разрешает Акционерному обществу «Газпром газораспределение Пермь» (ИНН 5902183841, ОГРН 1025900512670, почтовый адрес: 614000, г. Пермь, ул. Петропавловская, 43)

размещение объекта «Газопровод-ввод по адресу: д. Усть-Тары, ул. Тихая, дом 6 (газопровод давлением до 1,2 Мпа, для размещения которого не требуется разрешения на строительство)»

на землях муниципальной собственности.

на срок 1 год

Местоположение: Пермский край, Пермский м.о., д. Усть-Тары, ул. Тихая.

Приложение: схема предполагаемых к использованию земель или части земельного участка.

Особые условия использования:

- 1) При размещении газопровода учесть параметры ширины проезда улично-дорожной сети, во избежание сужения полосы отвода дороги.
- 2) При условии получения разрешения на производство земляных работ.

Заместитель председателя комитета

(подпись, печать)

М.В. Королева



Схема предполагаемых к использованию земель или части земельного участка

Объект: "Газопровод-ввод по адресу: д. Усть-Тары, ул. Тихая, дом 6"


Местоположение: Пермский край, Пермский муниципальный округ, д. Усть-Тары, ул. Тихая

Площадь земель или части земельного участка, кв.м.: 1022

Категория земель: земли населённых пунктов

Вид разрешенного использования земельного участка: отсутствует

№ точки границы	Каталог координат (МСК-59), м		№ точки границы	Каталог координат (МСК-59), м	
	X	Y		X	Y
1	510239.16	2207994.49	5	510183.11	2207948.40
2	510196.92	2207971.36	6	510218.03	2207967.53
3	510170.57	2207956.93	7	510245.64	2207982.65
4	510177.06	2207945.09	1	510239.16	2207994.49

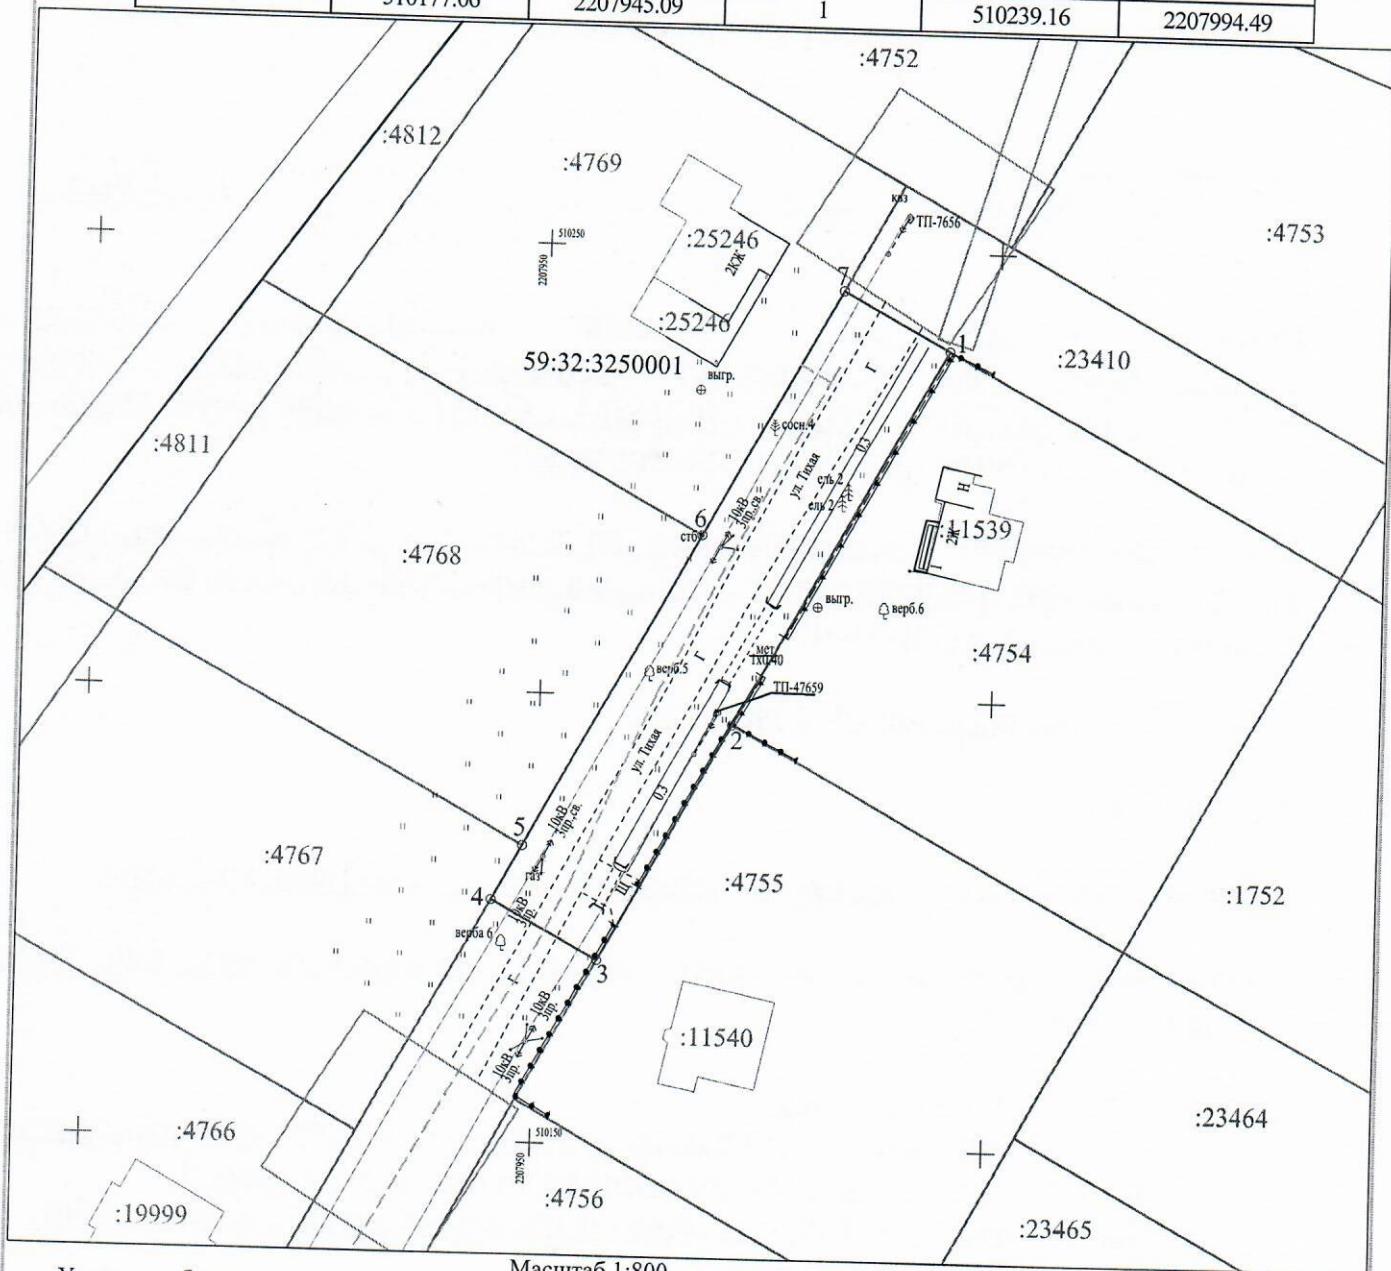

Условные обозначения:

Масштаб 1:800

1 2

- граница предполагаемых к использованию земель или части земельного участка
- граница земельного участка ранее учтенного в ЕГРН
- граница кадастрового квартала
- кадастровый номер квартала
- кадастровый номер земельного участка в кадастровом квартале
- проектируемый газопровод-ввод
- существующий газопровод
- обозначение наземного (конструктивного) элемента проектируемого газопровода-ввода

59:32:3250001

:4769

Описание границ смежных землепользователей:

- от т.1 до т.2 - земельный участок с кадастровым номером 59:32:3250001:4754
- от т.2 до т.3 - земельный участок с кадастровым номером 59:32:3250001:4755
- от т.4 до т.5 - земельный участок с кадастровым номером 59:32:3250001:4767
- от т.5 до т.6 - земельный участок с кадастровым номером 59:32:3250001:4768
- от т.6 до т.7 - земельный участок с кадастровым номером 59:32:3250001:4769

Заявитель

(подпись, расшифровка подписи)
МП
(для юридических лиц и ИП)

Косачев О.В., по доверенности
№ 2355 от 09.12.2024

Верно