



**КОМИТЕТ ИМУЩЕСТВЕННЫХ ОТНОШЕНИЙ
АДМИНИСТРАЦИИ ПЕРМСКОГО МУНИЦИПАЛЬНОГО ОКРУГА**

РЕШЕНИЕ

о размещении объектов № 681

Пермский край
Пермский муниципальный округ

11.03.2025

Комитет имущественных отношений администрации Пермского муниципального округа разрешает Акционерному обществу «Газпром газораспределение Пермь» (ИНН 5902183841, ОГРН 1025900512670, почтовый адрес: 614000, г. Пермь, ул. Петропавловская, 43)

размещение объекта «Газопровод-ввод по адресу: Луговая д, Веселая, дом № 12, кв. 2 (газопровод давлением до 1,2 Мпа, для размещения которого не требуется разрешения на строительство)»

на землях муниципальной собственности и государственная собственность на которые не разграничена.

на срок для подземного способа размещения - 1 год
для наземного способа размещения – бессрочно

Местоположение: Пермский край, Пермский м.о., д. Луговая.

Приложение: схема предполагаемых к использованию земель или части земельного участка.

Особые условия использования:

- 1) При размещении газопровода учесть параметры ширины проезда улично-дорожной сети, во избежание сужения полосы отвода дороги.
- 2) При условии получения разрешения на производство земляных работ.

Заместитель председателя комитета

(подпись, печать)

М.В. Королева



Схема предполагаемых к использованию земель или части земельного участка


Объект: "Газопровод-ввод по адресу: Луговая д, Веселая, дом № 12, кв.2"

Местоположение: Пермский край, Пермский м.о., д. Луговая

Площадь земель или части земельного участка, кв.м.: 1612

Категория земель: земли населенных пунктов

Вид разрешенного использования земельного участка: отсутствует

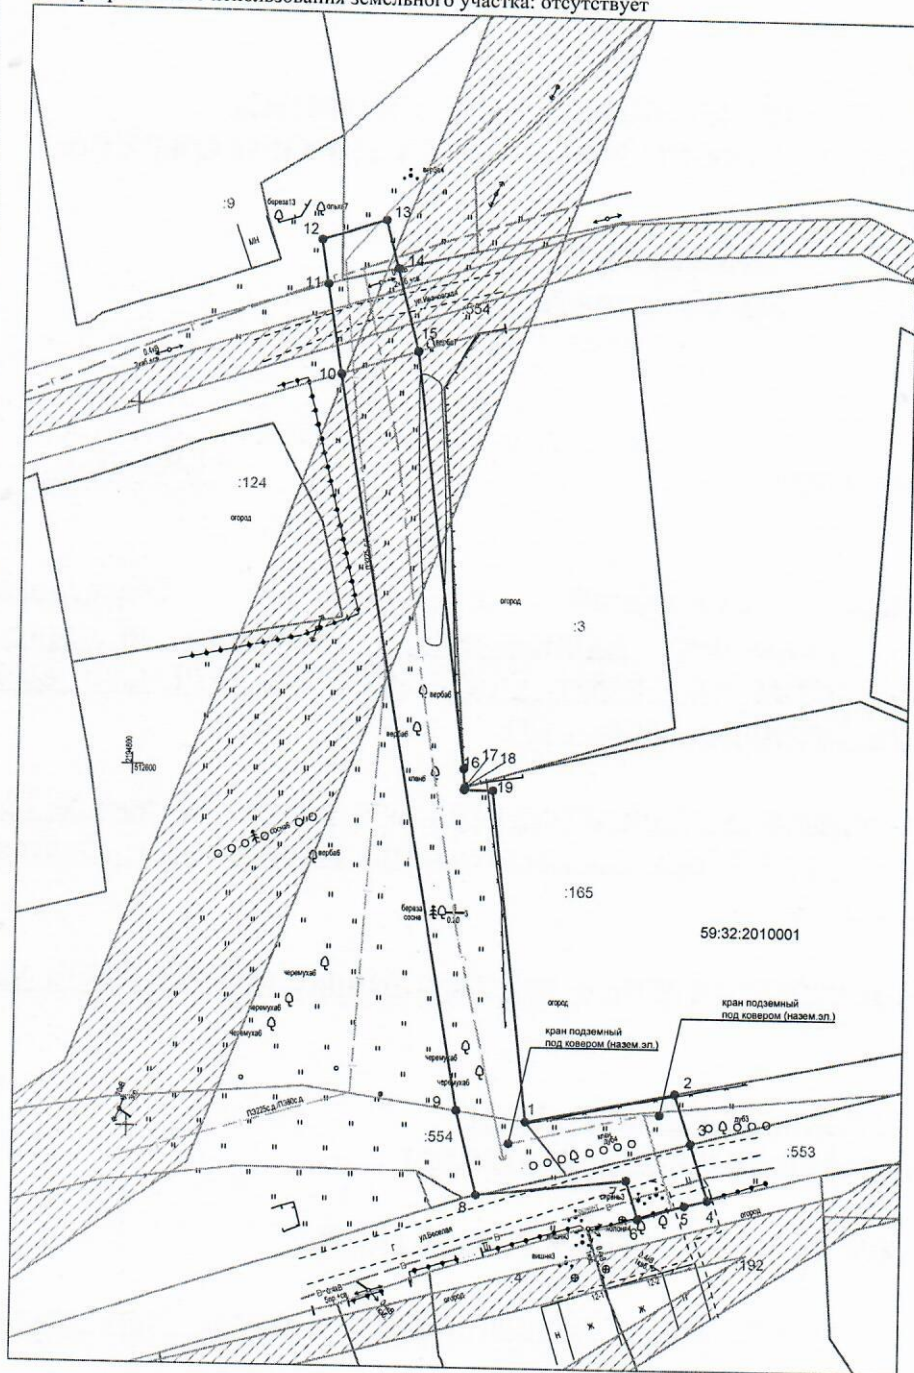

Масштаб 1:1000

Описание границ смежных землепользователей:

- от т.1 до т.2, от т.18 до т.1 - земельный участок с кадастровым номером 59:32:2010001:165;
- от т.2 до т.3, от т.9 до т.10, от т.11 до т.14, от т.15 до т.16 - земли неразграниченной государственной (муниципальной) собственности;
- от т.3 до т.4, от т.6 до т.8 - земельный участок с кадастровым номером 59:32:2010001:553;
- от т.4 до т.6 - земельный участок с кадастровым номером 59:32:2010001:192
- от т.8 до т.9, от т.10 до т.11, от т.14 до т.15 - земельный участок с кадастровым номером 59:32:2010001:554;
- от т.16 до т.18 - земельный участок с кадастровым номером 59:32:2010001:3.

Условные обозначения:

- граница предполагаемых к использованию земель или части земельного участка
- граница земельного участка ранее учтенного в ЕГРН
- граница кадастрового квартала
- 59:32:2010001:553 — кадастровый номер квартала
- кадастровый номер земельного участка в кадастровом квартале
- проектируемый газопровод-ввод
- существующий газопровод
- граница зоны с особыми условиями использования территории учтенная в ЕГРН
- обозначение наземного (конструктивного) элемента проектируемого газопровода-ввода

КАТАЛОГ КООРДИНАТ

решения о размещении объектов

№ точки границы	Каталог координат (МСК-59), м	
	X	Y
1	512551.49	2194855.07
2	512555.65	2194875.75
3	512548.73	2194878.01
4	512540.81	2194880.5
5	512540.01	2194877.28
6	512538.1	2194870.85
7	512543.45	2194869.19
8	512541.13	2194848.45
9	512552.88	2194845.55
10	512654.6	2194827.99
11	512667.02	2194826.02
12	512673.22	2194825.03
13	512676.12	2194833.84
14	512669.41	2194835.57
15	512657.84	2194838.55
16	512600.15	2194845.82
17	512597.6	2194845.99
18	512597.28	2194845.89
19	512597.25	2194849.89

Заявитель

(подпись, расшифровка подписи)
МП
(для юридических лиц и ИП)

Косачев О.В., по доверенности
№ 2355 от 09.12.2024г.

Верно