



**КОМИТЕТ ИМУЩЕСТВЕННЫХ ОТНОШЕНИЙ
АДМИНИСТРАЦИИ ПЕРМСКОГО МУНИЦИПАЛЬНОГО ОКРУГА**

РЕШЕНИЕ

о размещении объектов № 692

Пермский край
Пермский муниципальный округ

12.03.2025

Комитет имущественных отношений администрации Пермского муниципального округа разрешает Акционерному обществу «Газпром газораспределение Пермь» (ИНН 5902183841, ОГРН 1025900512670, почтовый адрес: 614000, г. Пермь, ул. Петропавловская, 43)

размещение объекта «Газопровод-ввод по адресу: Аквамариновая ул 10, Объект КРП п (газопровод давлением до 1,2 Мпа, для размещения которого не требуется разрешения на строительство)»

на землях муниципальной собственности.

на срок: для подземного способа размещения - 1 год
для наземного способа размещения - бессрочно

Местоположение: Пермский край, Пермский м.о., п. Объект КРП.

Приложение: схема предполагаемых к использованию земель или части земельного участка.

Особые условия использования:

- 1) При размещении газопровода учесть параметры ширины проезда улично-дорожной сети, во избежание сужения полосы отвода дороги.
- 2) При условии получения разрешения на производство земляных работ.

Заместитель председателя комитета

(подпись, печать)

М.В. Королева



Схема предполагаемых к использованию земель или части земельного участка


Объект: "Газопровод-ввод по адресу: Акваринавая ул 10, Объект КРП п"

Местоположение: Пермский край, Пермский м.о., п. Объект КРП

Площадь земель или части земельного участка, кв.м.: 1567

Категория земель: земли населенных пунктов

Вид разрешенного использования земельного участка: отсутствует

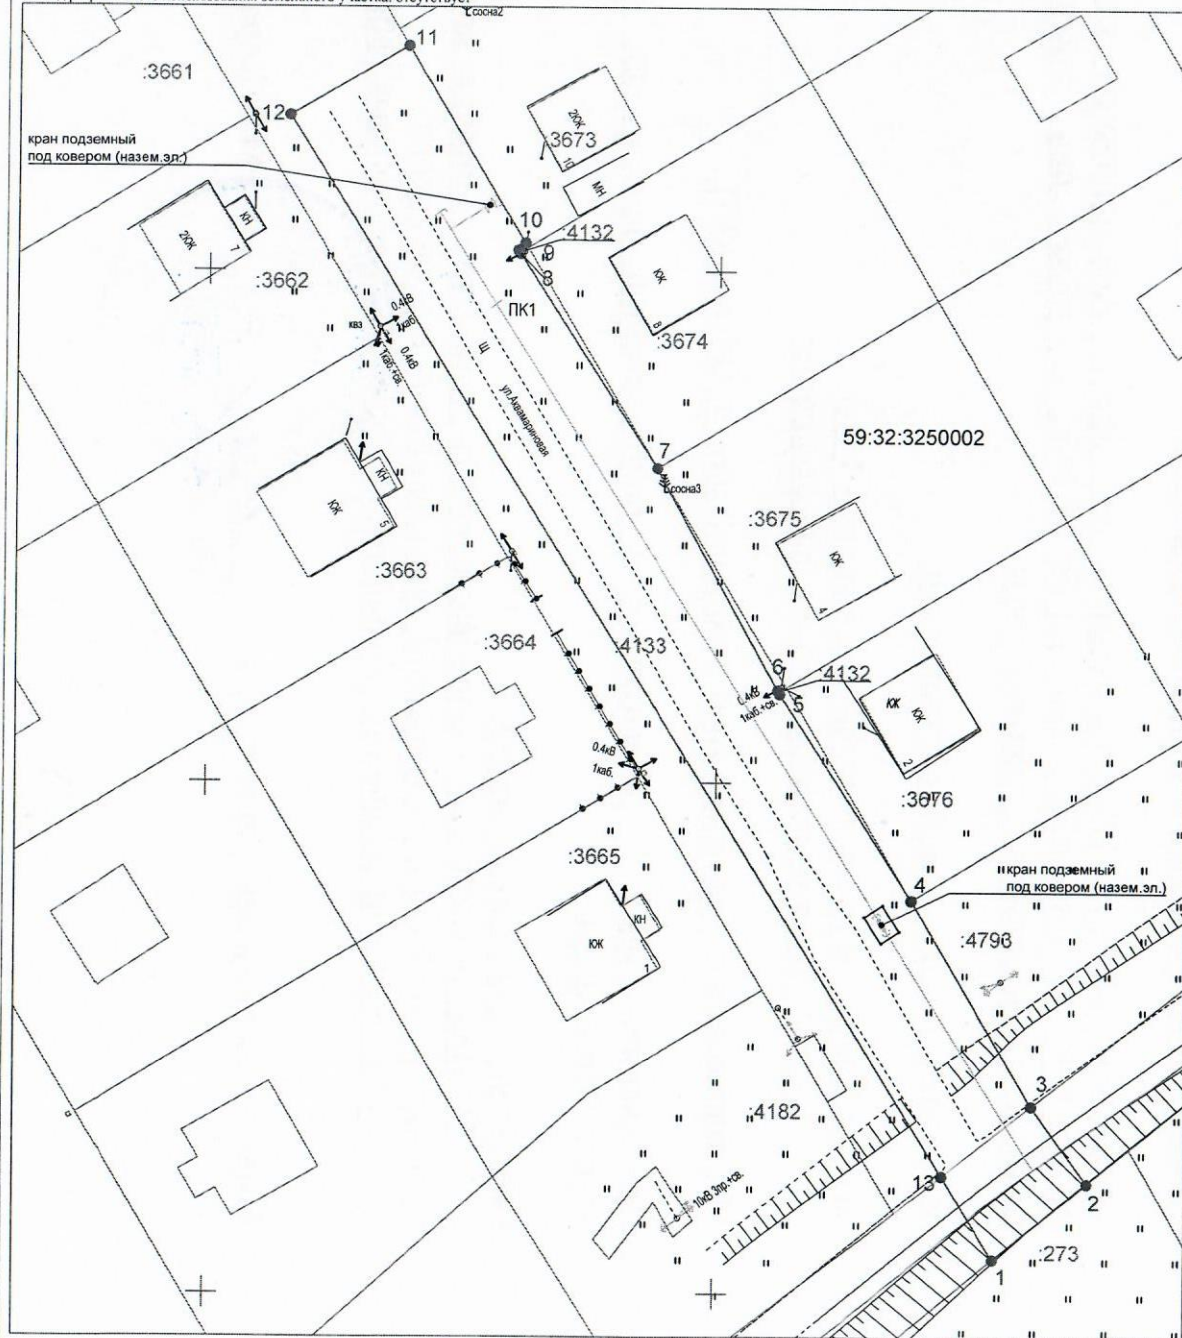

Масштаб 1:500

КАТАЛОГ КООРДИНАТ

решения о размещении объектов

№ точки границы	Каталог координат (МСК-59), м	
	X	Y
1	507353,47	2213527,65
2	507360,97	2213536,83
3	507368,56	2213531,36
4	507388,61	2213519,33
5	507408,75	2213506,17
6	507409,09	2213505,97
7	507430,82	2213493,96
8	507451,65	2213480,37
9	507451,98	2213480,18
10	507452,67	2213480,83
11	507472,01	2213469,20
12	507465,14	2213457,66
12	507361,65	2213522,53

Описание границ смежных землепользователей:

от т.1 до т.2- земельный участок с кадастровым номером 59:32:3250002.273;
от т.2 до т.3, от т.13 до т.1 - земли неразграниченной государственной (муниципальной) собственности;
от т.3 до т.4 - земельный участок с кадастровым номером 59:32:3250002.4793;
от т.4 до т.5, от т.6 до т.7, от т.7 до т.8, от т.9 до т.10, от т.11 до т.13- земельный участок с кадастровым номером 59:32:3250002.4133;
от т.5 до т.6, от т.8 до т.9- земельный участок с кадастровым номером 59:32:3250002.4132;
от т.10 до т.11- земельный участок с кадастровым номером 59:32:3250002.3673.

Условные обозначения:

- граница предполагаемых к использованию земель или части земельного участка
- граница земельного участка ранее учтенного в ЕГРН
- граница кадастрового квартала
- кадастровый номер квартала
- кадастровый номер земельного участка в кадастровом квартале
- проектируемый газопровод-ввод
- существующий газопровод
- граница зоны с особыми условиями использования территории учтенная в ЕГРН
- обозначение наземного (конструктивного) элемента проектируемого газопровода-ввода

Заявитель  Косачев О.В., по доверенности
(полное, расширенное полномочие) № 2355 от 09.12.204г.
МП Верно
(для юридических лиц и ИП)