



**КОМИТЕТ ИМУЩЕСТВЕННЫХ ОТНОШЕНИЙ
АДМИНИСТРАЦИИ ПЕРМСКОГО МУНИЦИПАЛЬНОГО ОКРУГА**

РЕШЕНИЕ

о размещении объектов № 694

Пермский край
Пермский муниципальный округ

12.03.2025

Комитет имущественных отношений администрации Пермского муниципального округа разрешает Акционерному обществу «Газпром газораспределение Пермь» (ИНН 5902183841, ОГРН 1025900512670, почтовый адрес: 614000, г. Пермь, ул. Петропавловская, 43)

размещение объекта «Газопровод давлением до 1,2 Мпа, для размещения которого не требуется разрешения на строительство»

на землях муниципальной собственности.

на срок 1 год

Местоположение: расположенных по адресу: Пермский край, Пермский м.о., с. Култаево, ул. Цветочная, к дому 5а

Приложение: схема предполагаемых к использованию земель или части земельного участка.

Особые условия использования:

- 1) При размещении газопровода учесть параметры ширины проезда улично-дорожной сети, во избежание сужения полосы отвода дороги.
- 2) При условии получения разрешения на производство земляных работ.

Заместитель председателя комитета


(подпись, печать)

М.В. Королева



Схема предполагаемых к использованию земель или части земельного участка

Объект: Газопровод давлением до 1,2 Мпа, для размещения которого не требуется разрешения на строительство

Местоположение: расположенных по адресу: Пермский край, Пермский м.о.,
с. Култаево, ул. Цветочная, к дому 5а

Каталог координат, м

Площадь земель или части земельного участка, кв.м.: 308

Категория земель: земли населенных пунктов

Вид разрешенного использования: -

Описание границ смежных землепользователей:

От точки н1 до точки н2 - земельный участок
с кадастровым номером 59:32:0680001:12197

От точки н2 до точки н3 - земельный участок
с кадастровым номером 59:32:0680001:8790

От точки н3 до точки н4 - земельный участок
с кадастровым номером 59:32:0680001:2918

От точки н4 до точки н6 - земельный участок
с кадастровым номером 59:32:0680001:3080

От точки н6 до точки н7 - земельный участок
с кадастровым номером 59:32:0680001:8790

От точки н7 до точки н1 - земельный участок
с кадастровым номером 59:32:0680001:3113

12723 - границы и номер объекта капитального
строительства, сведения о которых
внесены в ЕГРН


— граница кадастрового квартала

№ точки границы	X	Y
н1	506206.25	2213188.33
н2	506223.75	2213171.97
н3	506228.40	2213176.35
н4	506210.43	2213191.55
н5	506205.74	2213196.35
н6	506185.31	2213216.12
н7	506182.24	2213212.92
н1	506206.25	2213188.33

Условные обозначения:



- предполагаемый участок земель,
на которых планируется размещение объекта

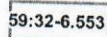

- зоны с особыми условиями использования
территории, сведения о которых внесены в ЕГРН

:3У1

- обозначение запрашиваемого земельного участка




- характерная точка границ земель или части
земельного участка

59:32:0680001 - номер кадастрового квартала



- границы и номер земельного участка,
сведения о которых внесены в ЕГРН

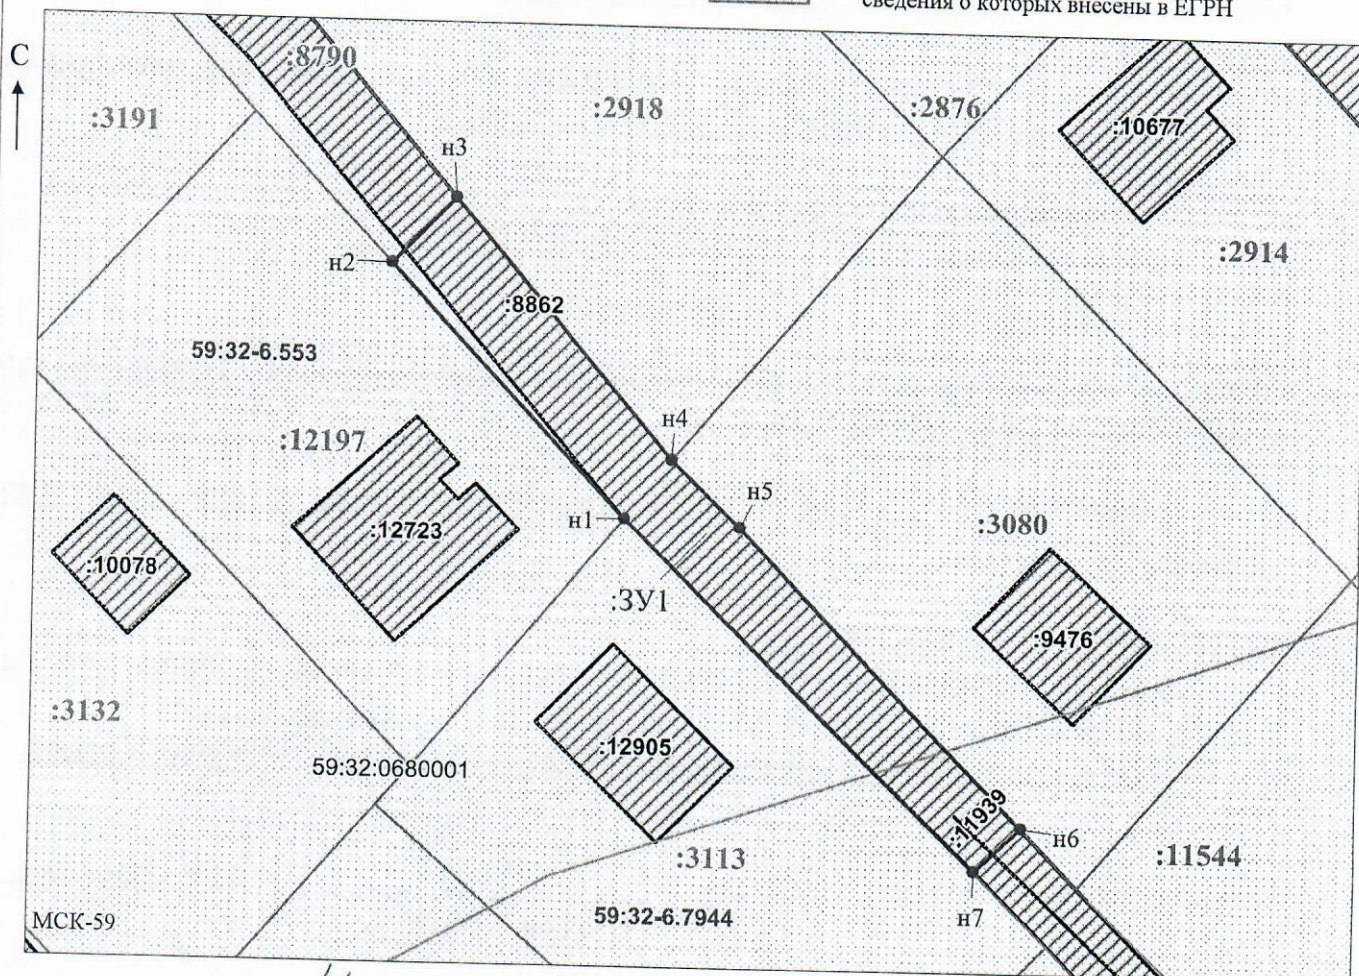

Заявитель:

Масштаб 1:500

/ Горбунова А.П.

МП

(подпись, расшифровка подписи)

(для юридических лиц
и индивидуальных предпринимателей)