



**КОМИТЕТ ИМУЩЕСТВЕННЫХ ОТНОШЕНИЙ
АДМИНИСТРАЦИИ ПЕРМСКОГО МУНИЦИПАЛЬНОГО ОКРУГА**

РЕШЕНИЕ

о размещении объектов № 708

Пермский край
Пермский муниципальный округ

14.03.2025

Комитет имущественных отношений администрации Пермского муниципального округа разрешает Акционерному обществу «Газпром газораспределение Пермь» (ИНН 5902183841, ОГРН 1025900512670, почтовый адрес: 614000, г. Пермь, ул. Петропавловская, 43)

размещение объекта «Газопровод давлением до 1.2 Мпа, для размещения которого не требуется разрешения на строительство»

на землях государственная собственность на которые не разграничена

на срок 1 год

Местоположение: Пермский край, Пермский м.о., д. Кондратово, ул. Вербная, к дому 21

Приложение: схема предполагаемых к использованию земель или части земельного участка.

Особые условия использования:

- 1) При размещении газопровода учесть параметры ширины проезда улично-дорожной сети, во избежание сужения полосы отвода дороги.
- 2) При условии получения разрешения на производство земляных работ.

Заместитель председателя комитета


(подпись, печать)

М.В. Королева



Схема предполагаемых к использованию земель или части земельного участка

Объект: Газопровод давлением до 1,2 Мпа, для размещения которого не требуется разрешения на строительство

Местоположение: расположенных по адресу: Пермский край, Пермский м.о., д. Кондратово, ул. Вербная, к дому 21

Каталог координат, м

Площадь земель или части земельного участка, кв.м.: 439

Категория земель: земли населенных пунктов

Вид разрешенного использования: -

Описание границ смежных землепользователей:

От точки н1 до точки н2 - земельный участок

с кадастровым номером 59:32:3410013:58

От точки н2 до точки н3 - земельный участок

с кадастровым номером 59:32:3410013:59

От точки н3 до точки н4 - земельный участок

с кадастровым номером 59:32:3410013:235

От точки н4 до точки н6 - земельный участок

с кадастровым номером 59:32:3410013:236

От точки н6 до точки н9 - земли общего пользования

От точки н9 до точки н12 - земельный участок

с кадастровым номером 59:32:3410013:57

От точки н12 до точки н13 - земельный участок

с кадастровым номером 59:32:3410013:19

От точки н13 до точки н14 - земельный участок

с кадастровым номером 59:32:3410013:18

От точки н14 до точки н15 - земельный участок

с кадастровым номером 59:32:3410013:56

От точки n15 до точки n1 - земли общего пользования

Условные обозначения:

☐ - предполагаемый участок земель,
на которых планируется размещение объекта

№ точки границы	X	Y
n1	513682.88	2224816.79
n2	513668.08	2224834.19
n3	513653.42	2224850.77
n4	513639.43	2224866.22
n5	513628.65	2224879.23
n6	513629.17	2224880.01
n7	513626.96	2224881.55
n8	513620.43	2224872.70
n9	513623.59	2224870.37
n10	513624.70	2224872.09
n11	513630.82	2224870.47
n12	513642.73	2224855.03
n13	513659.31	2224836.94
n14	513675.27	2224817.75
n15	513679.23	2224813.41
n1	513682.88	2224816.79

59:32-6,553

:3Y1

И1

59:32:3410013 - номер кадастрового квартала

:248

:58

- зоны с особыми условиями использования территории, сведения о которых внесены в ЕГРН


- обозначение запрашиваемого земельного участка

- характерная точка границ земель или части земельного участка

- номер кадастрового квартала
- границы и номер объекта капитального строительства, сведения о которых внесены в ЕГРН

- граница кадастрового квартала

- границы и номер земельного участка, сведения о которых внесены в ЕГРН

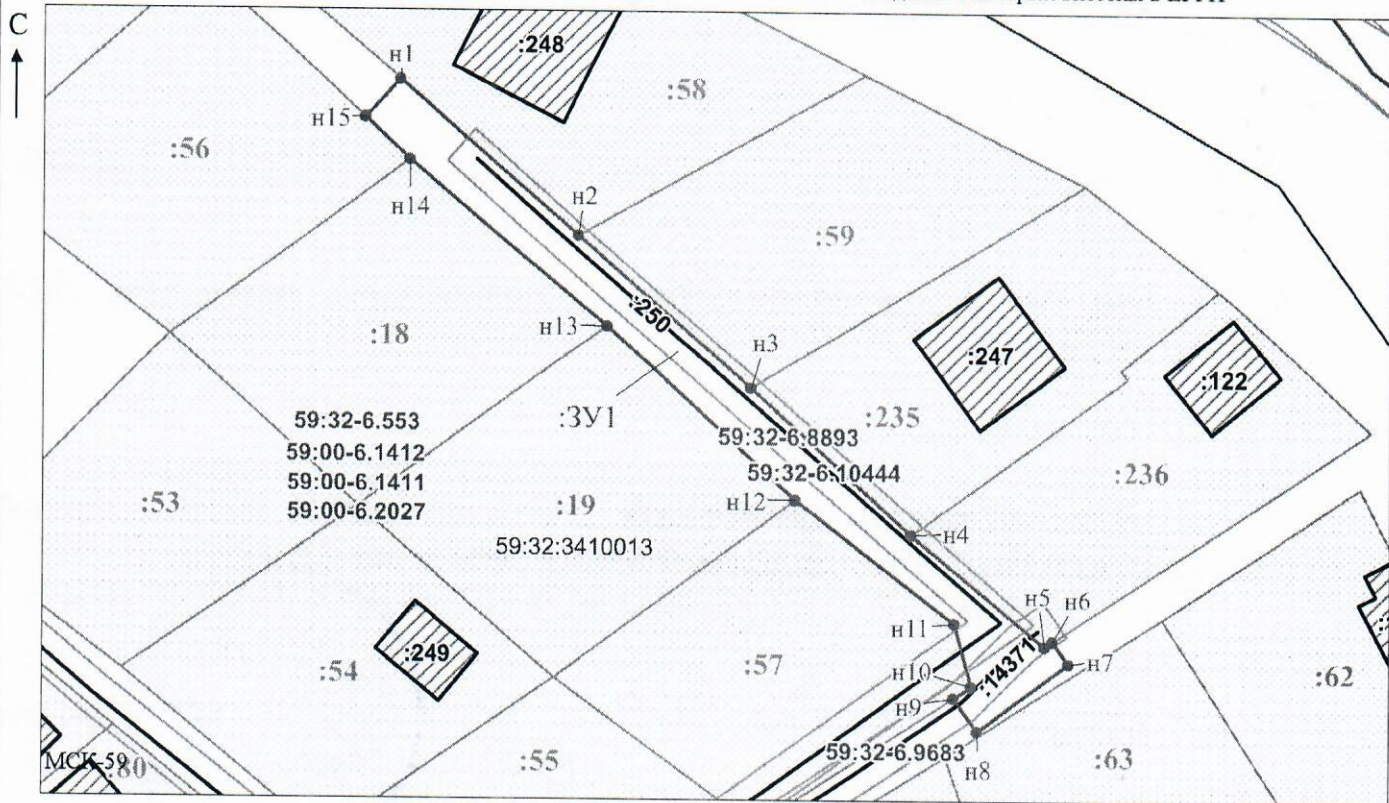

Заявитель:  / Офишкина И.В.

МП

(подпись, расшифровка подписи)

(для юридических лиц)

и индивидуальных предпринимателей)

Масштаб 1:700