



**КОМИТЕТ ИМУЩЕСТВЕННЫХ ОТНОШЕНИЙ
АДМИНИСТРАЦИИ ПЕРМСКОГО МУНИЦИПАЛЬНОГО ОКРУГА**

РЕШЕНИЕ
о размещении объектов № 710

Пермский край
Пермский муниципальный округ

14.03.2025

Комитет имущественных отношений администрации Пермского муниципального округа разрешает Акционерному обществу «Газпром газораспределение Пермь» (ИНН 5902183841, ОГРН 1025900512670, почтовый адрес: 614000, г. Пермь, ул. Петропавловская, 43)

размещение объекта «газопровод давлением до 1,2 Мпа, для размещения которого не требуется разрешения на строительство»

на землях государственная собственность на которые не разграничена

на срок 1 год

Местоположение: Пермский край, Пермский муниципальный округ, с. Курашим, ул. Ленина, к дому 42

Приложение: схема предполагаемых к использованию земель или части земельного участка.

Особые условия использования:

1. При размещении объекта учесть параметры ширины проезда улично-дорожной сети, во избежание сужения полосы отвода дороги.
2. Получение разрешения на производство земляных работ.

Заместитель председателя комитета

(подпись, печать)

М.В. Королева



Схема предполагаемых к использованию земель или части земельного участка

Объект: Газопровод давлением до 1.2 Мпа, для размещения которого не требуется разрешения на строительство
 Местоположение: расположенных по адресу: Пермский край, Пермский м.о., с. Курашим, ул. Ленина, к дому 42

Каталог координат, м

№ точки границы	X	Y
n1	477474.26	2254043.44
n2	477479.32	2254042.15
n3	477479.45	2254042.65
n4	477485.08	2254041.23
n5	477489.45	2254056.18
n6	477478.89	2254059.29
n1	477474.26	2254043.44

Площадь земель или части земельного участка, кв.м.: 176

Категория земель: земли населенных пунктов

Вид разрешенного использования: -

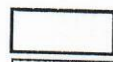
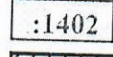
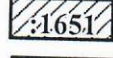
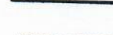
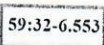
Описание границ смежных землепользователей:

От точки n1 до точки n4 - земельный участок

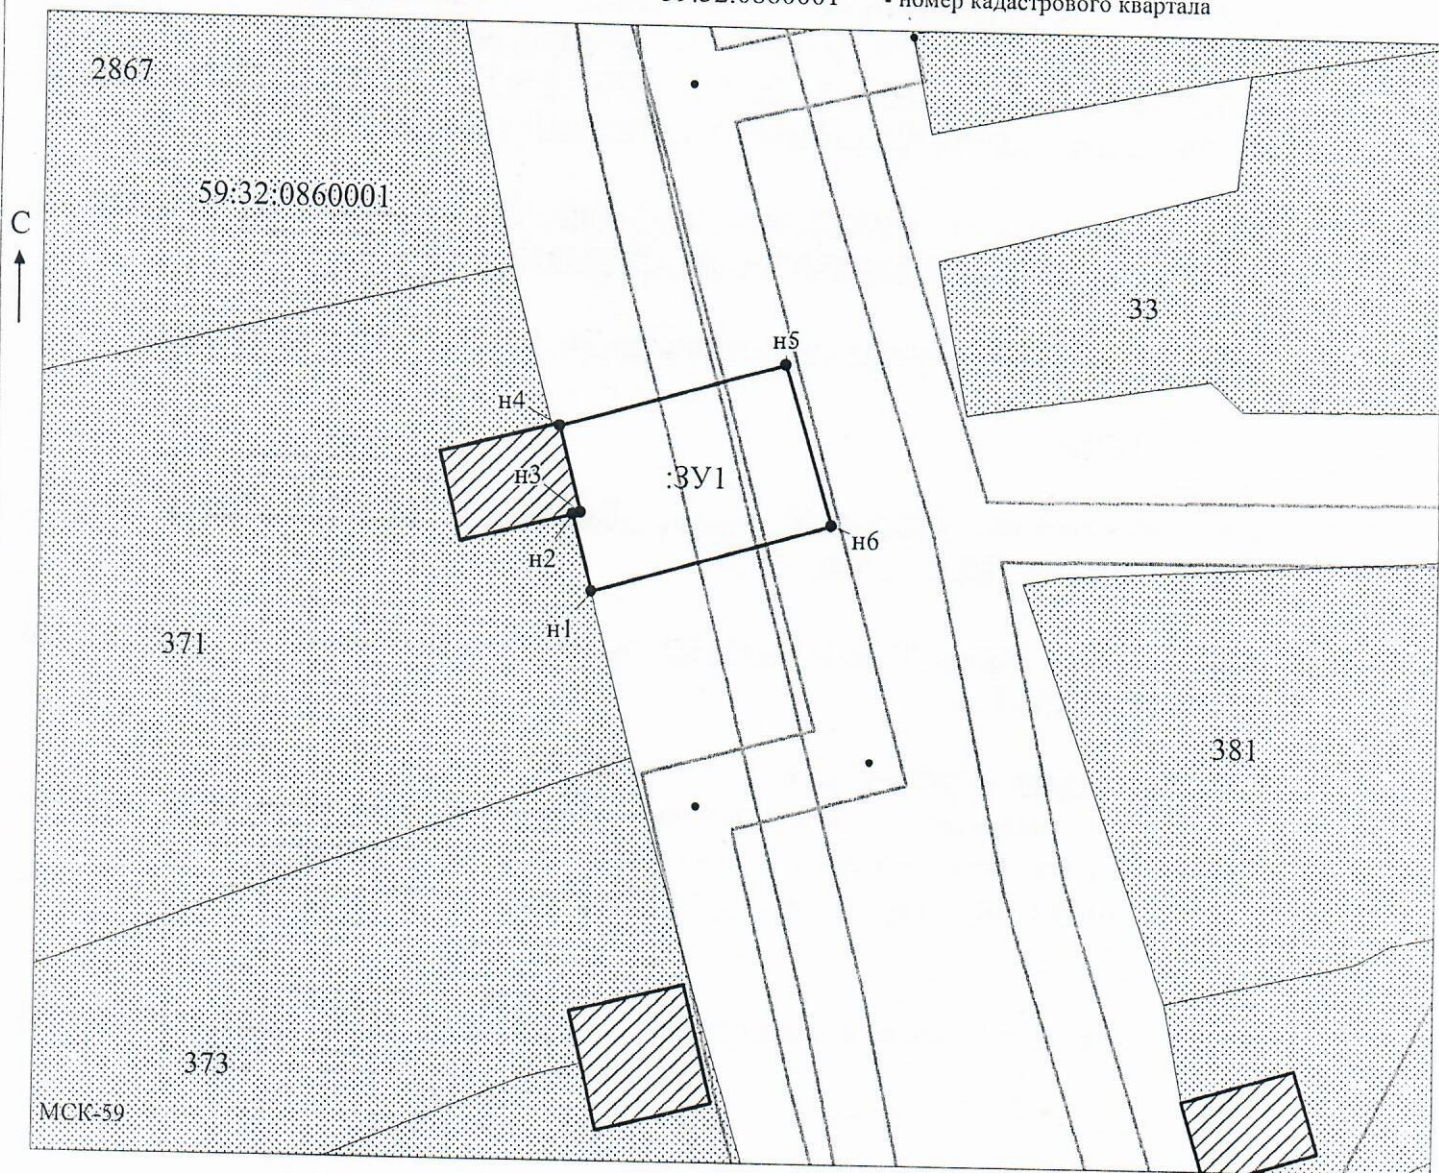
с кадастровым номером 59:32:0860001:371

От точки n4 до точки n1 - земли общего пользования

Условные обозначения:

-  - предполагаемый участок земель, на которых планируется размещение объекта
-  :1402 - границы и номер земельного участка, сведения о которых внесены в ЕГРН
-  :1651 - границы и номер объекта капитального строительства, сведения о которых внесены в ЕГРН
-  - граница кадастрового квартала
-  :3У1 - зоны с особыми условиями использования территории, сведения о которых внесены в ЕГРН
-  n1 - обозначение запрашиваемого земельного участка
-  n1 - характеристическая точка границ земель или части земельного участка
- 59:32:0860001 - номер кадастрового квартала

- зоны с особыми условиями использования территории, сведения о которых внесены в ЕГРН
- обозначение запрашиваемого земельного участка
- характеристическая точка границ земель или части земельного участка
- номер кадастрового квартала



Масштаб 1:500

Заявитель: Захарова Е. Л.
 (подпись, расшифровка подписи)

МП
 (для юридических лиц
 и индивидуальных предпринимателей)