



**КОМИТЕТ ИМУЩЕСТВЕННЫХ ОТНОШЕНИЙ
АДМИНИСТРАЦИИ ПЕРМСКОГО МУНИЦИПАЛЬНОГО ОКРУГА**

РЕШЕНИЕ
о размещении объектов № 713

Пермский край
Пермский муниципальный округ

14.03.2025

Комитет имущественных отношений администрации Пермского муниципального округа разрешает Акционерному обществу «Газпром газораспределение Пермь» (ИНН 5902183841, ОГРН 2125902017723, почтовый адрес: 614000, г. Пермь, ул. Петропавловская, 43)

размещение объекта «газопровод давлением до 1,2 Мпа, для размещения которого не требуется разрешения на строительство»

на землях муниципальной собственности

на срок: 1 год

Местоположение: Пермский край, Пермский муниципальный округ, с. Култаево, ул. Адмиралтейская, к дому 9.

Приложение: схема предполагаемых к использованию земель или части земельного участка.

Особые условия использования:

1. При размещении объекта учесть параметры ширины проезда улично-дорожной сети, во избежание сужения полосы отвода дороги.
2. Получение разрешения на производство земляных работ.

Заместитель председателя комитета

(подпись, печать)

М.В. Королева



Схема предполагаемых к использованию земель или части земельного участка

Объект: Газопровод давлением до 1,2 Мпа, для размещения которого не требуется разрешения на строительство

Местоположение: расположенных по адресу: Пермский край, Пермский м.о.,
с. Култаево, ул. Адмиралтейская, к дому 9

Площадь земель или части земельного участка, кв.м.: 49

Категория земель: земли населенных пунктов

Вид разрешенного использования: -

Описание границ смежных землепользователей:

От точки н1 до точки н2 - земельный участок
с кадастровым номером 59:32:3250001:21148

От точки н2 до точки н1 - земельный участок
с кадастровым номером 59:32:3250001:21454

Каталог координат, м

№ точки границы	X	Y
н1	506232.35	2212108.52
н2	506240.47	2212115.94
н3	506237.47	2212119.21
н4	506229.36	2212111.78
н1	506232.35	2212108.52

Условные обозначения:

:21148

- границы и номер земельного участка,
сведения о которых внесены в ЕГРН

59:32-6.553

- предполагаемый участок земель,
на которых планируется размещение объекта

- зоны с особыми условиями использования
территории, сведения о которых внесены в ЕГРН

:3У1 - обозначение запрашиваемого земельного участка

• н1 - характерная точка границ земель или части
земельного участка

:23590


- границы и номер объекта капитального
строительства, сведения о которых внесены в ЕГРН

:3У1

• н1

- граница кадастрового квартала

59:32:3250001 - номер кадастрового квартала

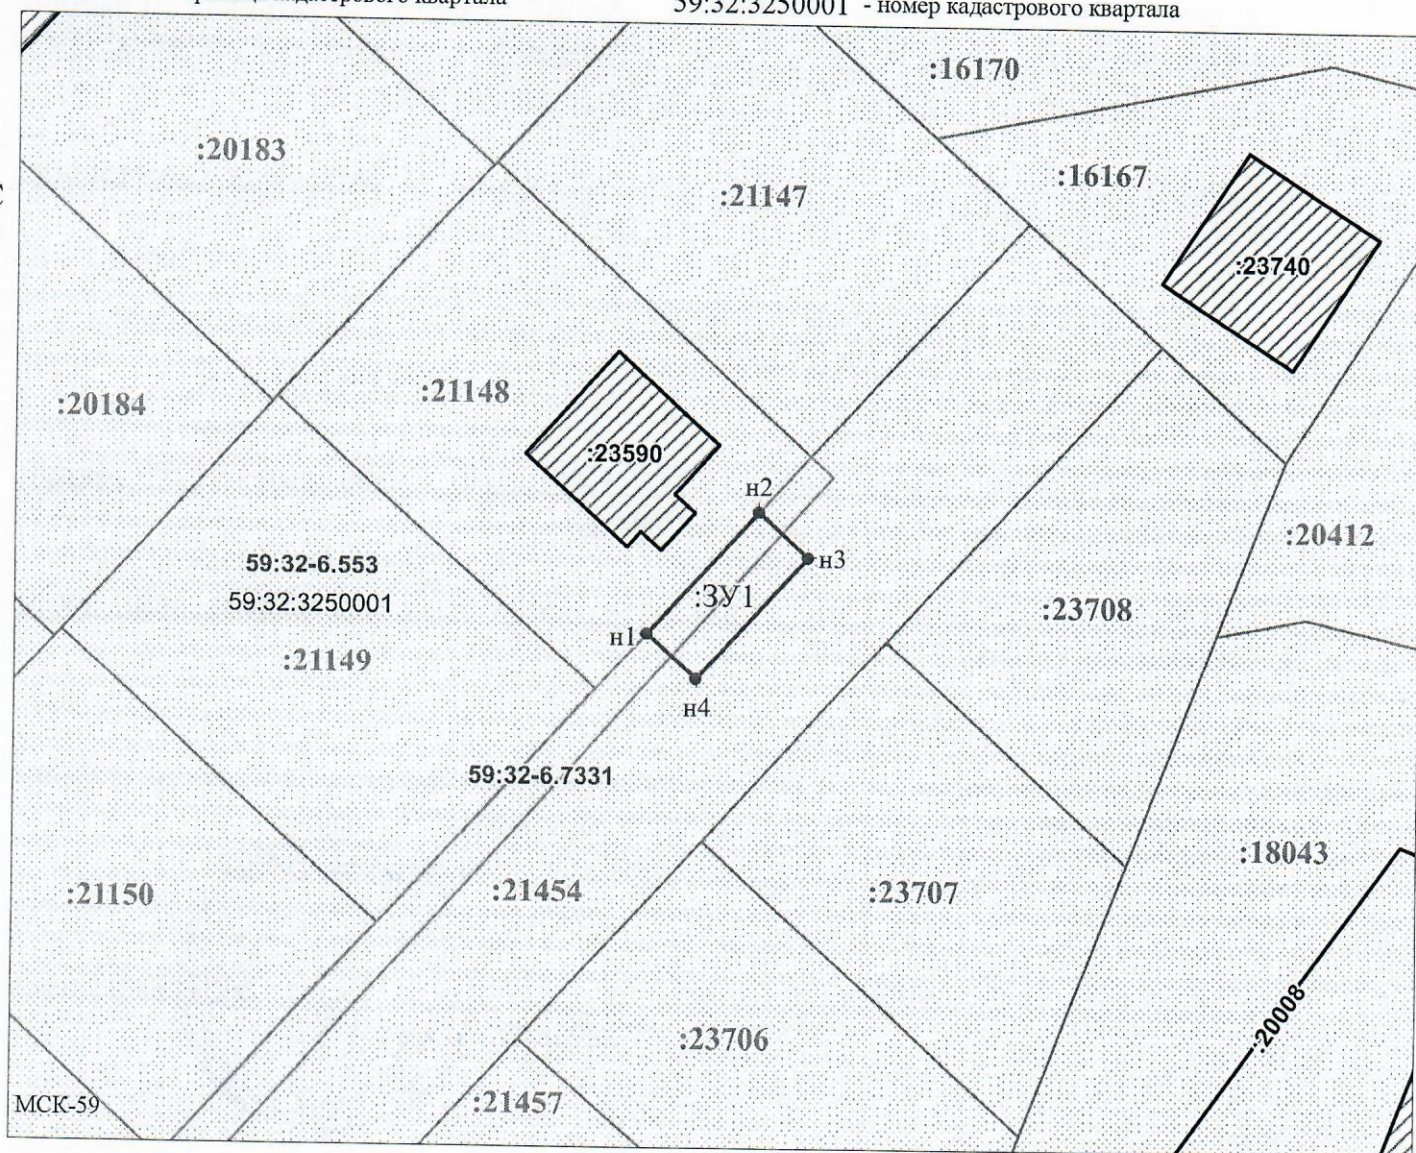

Заявитель: _____ / Офишкина И.В.

МП

(подпись, расшифровка подписи)

(для юридических лиц

и индивидуальных предпринимателей)

Масштаб 1:500