



**КОМИТЕТ ИМУЩЕСТВЕННЫХ ОТНОШЕНИЙ
АДМИНИСТРАЦИИ ПЕРМСКОГО МУНИЦИПАЛЬНОГО ОКРУГА**

РЕШЕНИЕ
о размещении объектов № 714

Пермский край
Пермский муниципальный округ

14.03.2025

Комитет имущественных отношений администрации Пермского муниципального округа разрешает Акционерному обществу «Газпром газораспределение Пермь» (ИНН 5902183841, ОГРН 2125902017723, почтовый адрес: 614000, г. Пермь, ул. Петропавловская, 43)

размещение объекта «газопровод давлением до 1,2 Мпа, для размещения которого не требуется разрешения на строительство»

на землях муниципальной собственности

на срок: 1 год

Местоположение: Пермский край, Пермский муниципальный округ, с. Култаево, к уч. с кад. № 59:32:3250001:24661.

Приложение: схема предполагаемых к использованию земель или части земельного участка.

Особые условия использования:

1. При размещении объекта учесть параметры ширины проезда улично-дорожной сети, во избежание сужения полосы отвода дороги.
2. Получение разрешения на производство земляных работ.

Заместитель председателя комитета

(подпись, печать)

М.В. Королева



Схема предполагаемых к использованию земель или части земельного участка

Объект: Газопровод давлением до 1,2 Мпа, для размещения которого не требуется разрешения на строительство

Местоположение: расположенных по адресу: Пермский край, Пермский м.о., с. Култаево, к уч с кад. № 59:32:3250001:24661

Каталог координат, м

Площадь земель или части земельного участка, кв.м.: 1244

Категория земель: земли населенных пунктов

Вид разрешенного использования: -

Описание границ смежных землепользователей:

От точки н1 до точки н2 - земельный участок с кадастровым номером 59:32:3250001:24661

От точки н2 до точки н3 - земельный участок с кадастровым номером 59:32:3250001:26392

От точки н3 до точки н4 - земельный участок с кадастровым номером 59:32:3250001:26391

От точки н4 до точки н5 - земельный участок с кадастровым номером 59:32:3250001:13107

От точки н5 до точки н7 - земельный участок с кадастровым номером 59:32:3250001:13082

От точки н7 до точки н8 - земельный участок с кадастровым номером 59:32:3250001:13087

От точки н8 до точки н1 - земельный участок с кадастровым номером 59:32:3250001:13082

№ точки границы	X	Y
н1	505945.68	2211443.37
н2	505951.35	2211439.19
н3	505953.63	2211442.14
н4	505955.92	2211445.10
н5	505959.74	2211450.04
н6	505878.36	2211510.48
н7	505878.20	2211511.87
н8	505870.60	2211517.49
н9	505866.49	2211512.07
н10	505867.39	2211511.39
н11	505867.04	2211505.18
н12	505947.35	2211445.53
н1	505945.68	2211443.37

59:32-6.553

- зоны с особыми условиями использования территории, сведения о которых внесены в ЕГРН

:3У1

- обозначение запрашиваемого земельного участка

● н1

- характерная точка границ земель или части земельного участка

59:32:3250001 - номер кадастрового квартала

24473

- границы и номер объекта капитального строительства, сведения о которых внесены в ЕГРН

24661


- границы и номер земельного участка, сведения о которых внесены в ЕГРН

Условные обозначения:



- предполагаемый участок земель, на которых планируется размещение объекта

- граница кадастрового квартала

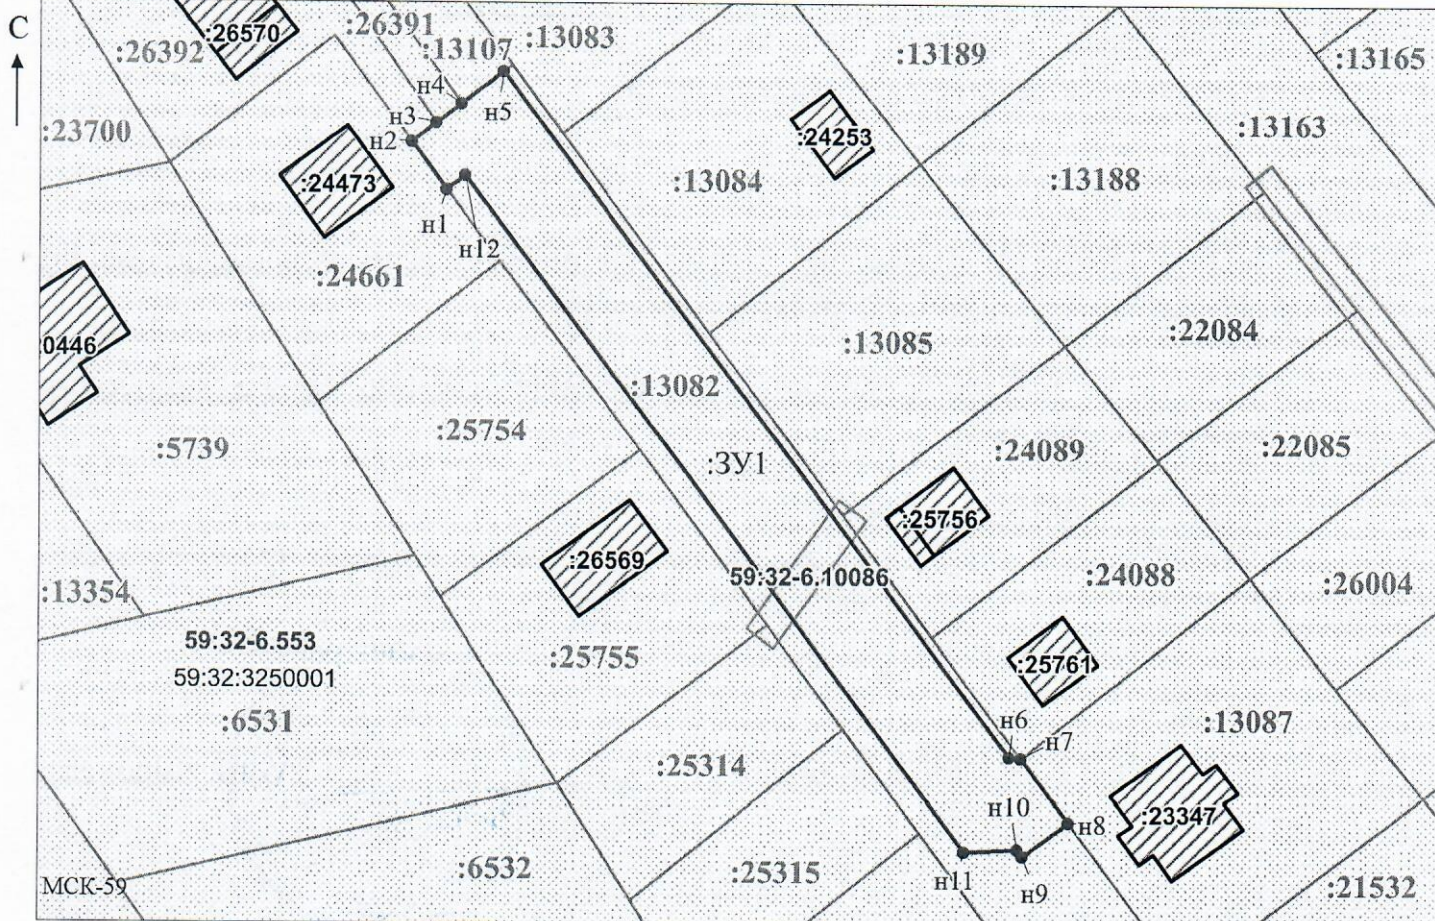

Масштаб 1:900

Заявитель: / Офишкина И.В.

МП

(подпись, расшифровка подписи)

(для юридических лиц и индивидуальных предпринимателей)