



**КОМИТЕТ ИМУЩЕСТВЕННЫХ ОТНОШЕНИЙ
АДМИНИСТРАЦИИ ПЕРМСКОГО МУНИЦИПАЛЬНОГО ОКРУГА**

РЕШЕНИЕ

о размещении объектов № 719

Пермский край
Пермский муниципальный округ

14.03.2025

Комитет имущественных отношений администрации Пермского муниципального округа Пермского края разрешает Обществу с ограниченной ответственностью «Гидромастер» (ИНН 5948026337, ОГРН 1045902112926, почтовый адрес: 614521, Пермский край, Пермский район, с. Култаево, ул. Мелиораторов, д. 7)

размещение объекта «Строительство водопровода от скважины № 91 до существующего водопровода в п. Протасы»

на землях муниципальной собственности и государственная собственность на которые не разграничена

на срок 6 месяцев

Местоположение: Пермский край, Пермский м.о., п. Протасы.

Приложение: схема предполагаемых к использованию земель или части земельного участка.

Особые условия использования:

1. При размещении объекта учесть параметры ширины проезда улично-дорожной сети, во избежание сужения полосы отвода дороги.
2. Получение разрешения на производство земляных работ.

Заместитель председателя комитета


(подпись, печать)

М.В. Королева

Схема предполагаемых к использованию земель или части земельного участка

Объект: Строительство водопровода от скважины №91 до существующего водопровода в п. Протасы

Местоположение: Пермский край, Пермский м.о., п. Протасы

Площадь земель или части земельного участка, кв.м.: 821

Категория земель: земли населенных пунктов

Вид разрешенного использования: —

Обозначение характерных точек	Координаты (МСК-59), м		Обозначение характерных точек	Координаты (МСК-59), м	
	X	Y		X	Y
1	503732,63	2207504,87	12	503645,28	2207651,01
2	503736,29	2207511,79	13	503680,08	2207602,60
3	503729,98	2207524,95	14	503686,33	2207587,16
4	503720,07	2207541,60	15	503692,96	2207566,30
5	503711,68	2207551,36	16	503707,62	2207548,41
6	503697,43	2207568,73	17	503715,99	2207538,67
7	503695,95	2207573,38	18	503725,60	2207522,52
8	503694,35	2207572,67	19	503730,69	2207511,90
9	503692,32	2207578,58	20	503727,95	2207506,71
10	503682,03	2207608,47	21	503729,90	2207506,18
11	503645,27	2207659,61			


Описание смежеств:

от т.1 до т.7, от т.10 до т.11, от т.12 до т. 20 земли общего пользования

от т.7 до т.10 земельный участок с кадастровым номером 59:32:0670001:582

от т. 11 до т.12 земельный участок с кадастровым номером 59:32:0670001:2619


от т.20 до т.1 земельный участок с кадастровым номером 59:32:0670001:2385

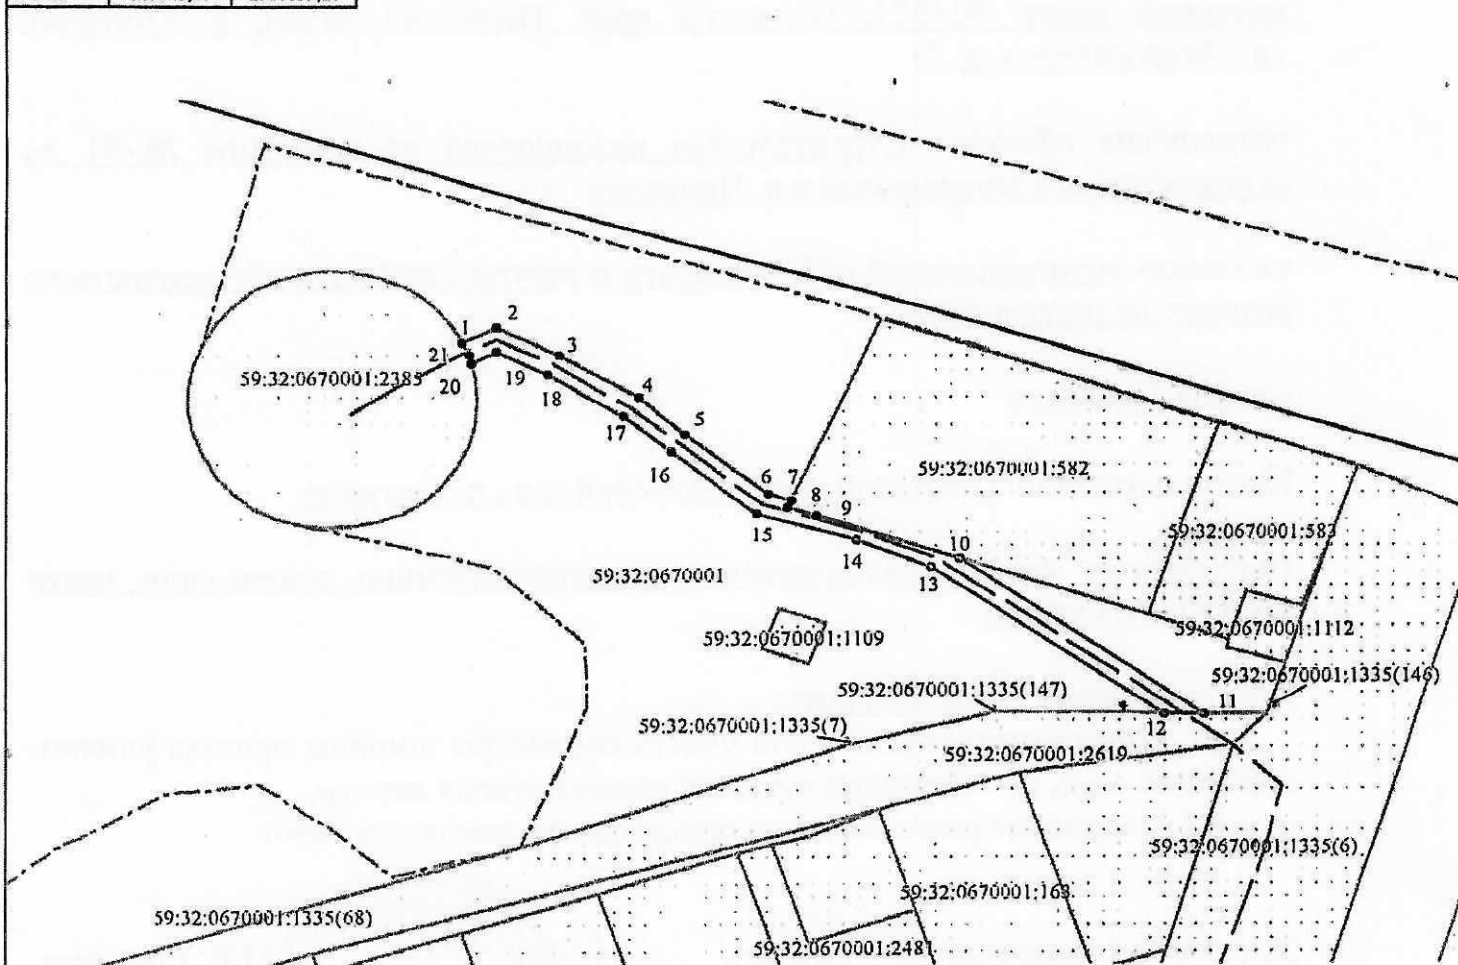

Масштаб 1:1500

Условные обозначения

- граница предполагаемых к использованию земель
- граница учтенных земельных участков по сведениям ЕГРН
- граница кадастрового квартала
- 59:32:0670001:2385 кадастровый номер земельного участка
- 59:32:0670001 номер кадастрового квартала
- 1 обозначение характерных точек границы
- проектируемый объект
- граница населенного пункта

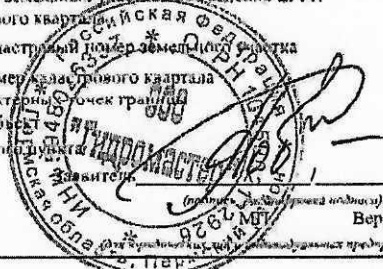

Верно

1 лист

Примечание к решению № 14.03.25 № 719

Схема предполагаемых к использованию земель или части земельного участка

Объект: Строительство водопровода от скважины №91 до существующего водопровода в п. Протасы

Местоположение: Пермский край, Пермский м.о., п. Протасы

Кадастровый номер земельного участка: 59:32:0670001:2619

Площадь земель или части земельного участка, кв.м.: 60

Категория земель: земли населенных пунктов

Вид разрешенного использования: —

Обозначение характерных точек	Координаты (МСК-59), м	
	X	Y
1	503645,28	2207651,01
2	503645,27	2207659,61
3	503639,98	2207666,96
4	503639,82	2207667,14
5	503637,93	2207665,29
6	503637,45	2207661,91


Описание смежеств:

от т.1 до т.2 земли общего пользования

от т.2 до т.4, от т. 6 до т.1 земельный участок с кадастровым номером 59:32:0670001:2619

от т. 4 до т.5 земельный участок с кадастровым номером 59:32:0670001:2620

от т.5 до т. 6 земельный участок с кадастровым номером 59:32:0670001:367

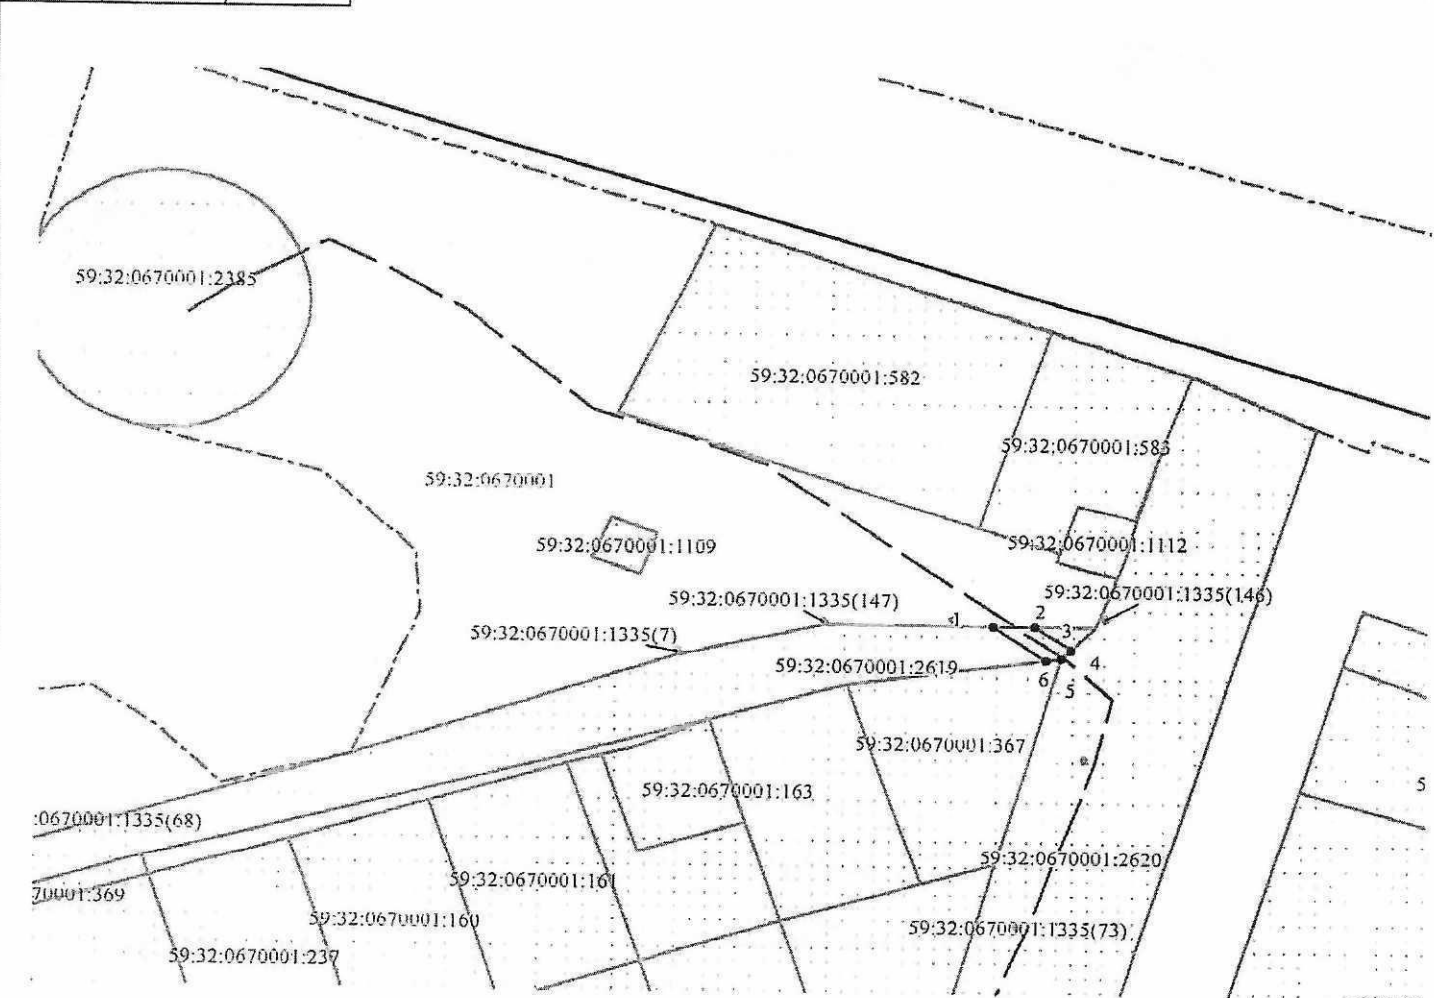

Масштаб 1:1500

Условные обозначения

- граница предполагаемых к использованию земель
- граница учтенных земельных участков по сведениям ЕГРН
- граница кадастрового квартала

59:32:0670001:2619 кадастровый номер земельного участка

59:32:0670001 номер кадастрового квартала

• 1 обозначение характерных точек границ

— проектируемый объект

--- граница населенного пункта



2 лист

Приложение к решению от 14.03.25 № 419

Схема предполагаемых к использованию земель или части земельного участка

Объект: Строительство водопровода от скважины №91 до существующего водопровода в п. Протасы

Местоположение: Пермский край, Пермский м.о., п. Протасы

Кадастровый номер земельного участка: 59:32:0670001:2620

Площадь земель или части земельного участка, кв.м.: 501

Категория земель: земли населенных пунктов

Вид разрешенного использования: —

Обозначение характерных точек	Координаты (МСК-59), м	
	X	Y
1	503639,82	2207667,14
2	503629,42	2207678,48
3	503613,10	2207674,59
4	503573,43	2207660,78
5	503545,83	2207649,07
6	503547,79	2207644,47
7	503574,87	2207655,96
8	503574,36	2207656,45
9	503575,08	2207657,16
10	503575,78	2207656,45
11	503575,56	2207656,23
12	503614,30	2207669,72
13	503613,98	2207670,03
14	503614,69	2207670,74
15	503615,40	2207670,03
16	503615,36	2207669,99
17	503627,72	2207672,94
18	503635,40	2207664,56
19	503637,93	2207665,29


Описание смежеств:

от т.1 до т.7, от т.11 до т.12, от т.16 до т.18 земельный участок с кадастровым номером 59:32:0670001:2620

от т.7 до т.11, от т.12 до т.16 земельный участок с кадастровым номером 59:32:0670001:1335

от т.18 до т.19 земельный участок с кадастровым номером 59:32:0670001:367

от т.19 до т.1 земельный участок с кадастровым номером 59:32:0670001:2619

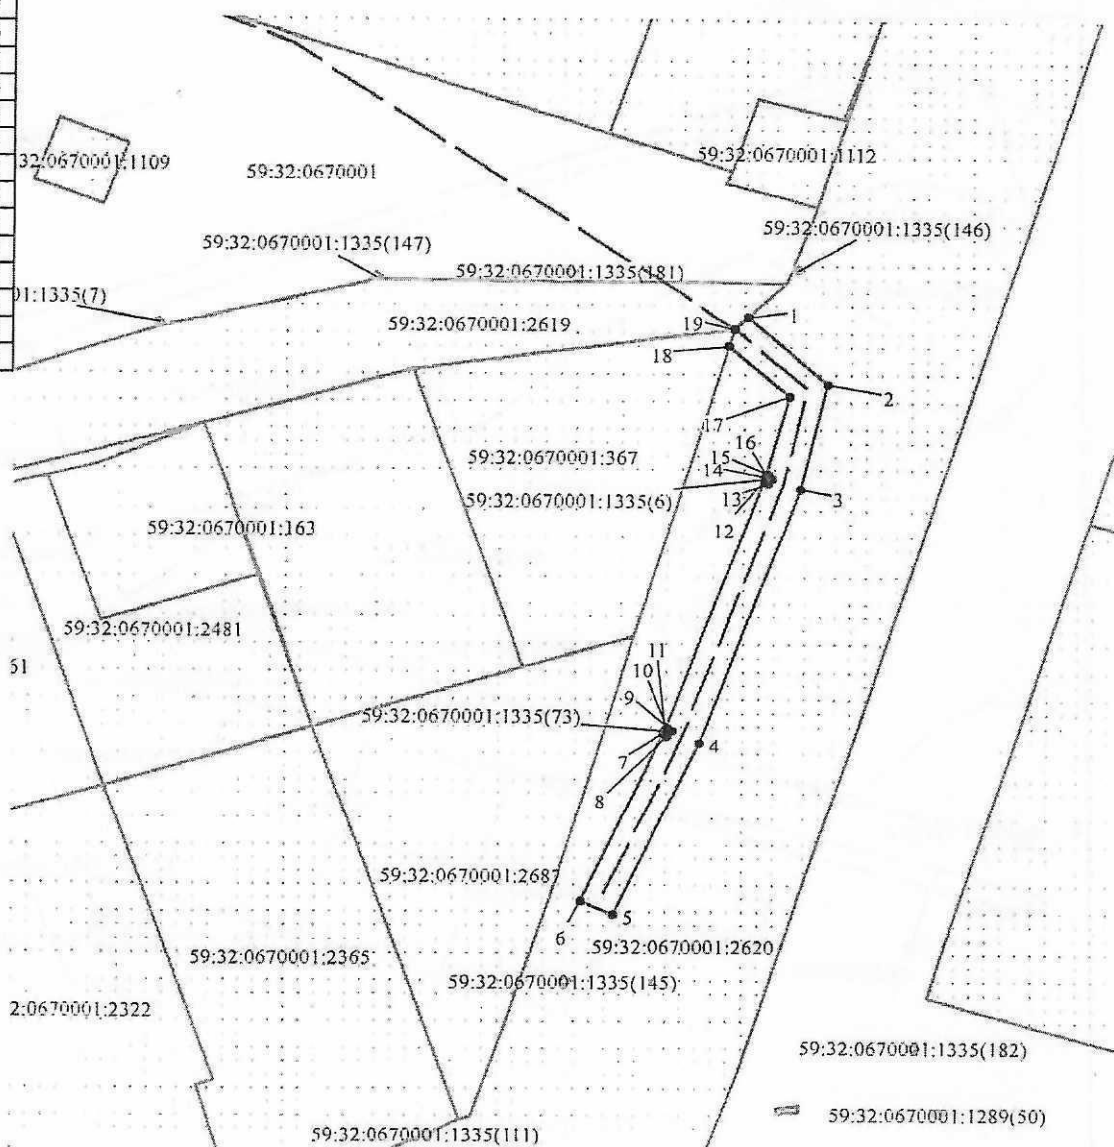

Масштаб 1:1000

Условные обозначения

- граница предполагаемых к использованию земель
- граница учтенных земельных участков по сведениям ЕГРН
- граница кадастрового квартала
- 59:32:0670001:2619 кадастровый номер земельного участка
- 59:32:0670001 номер кадастрового квартала
- 1 обозначение характерных точек границы
- проектируемый объект
- граница населенного пункта



З.м.с.