



**КОМИТЕТ ИМУЩЕСТВЕННЫХ ОТНОШЕНИЙ
АДМИНИСТРАЦИИ ПЕРМСКОГО МУНИЦИПАЛЬНОГО ОКРУГА**

РЕШЕНИЕ

о размещении объектов № 721

Пермский край
Пермский муниципальный округ

14.03.2025

Комитет имущественных отношений администрации Пермского муниципального округа разрешает Акционерному обществу «Газпром газораспределение Пермь» (ИНН 5902183841, ОГРН 2125902017723, почтовый адрес: 614000, г. Пермь, ул. Петропавловская, 43)

размещение объекта «газопровод-ввод по адресу: Мокино д., Летняя ул., дом № 4а (газопровод давлением до 1,2 Мпа, для размещения которого не требуется разрешения на строительство)»

на землях муниципальной собственности

на срок: для подземного способа размещения - 1 год
для наземного способа размещения - бессрочно

Местоположение: Пермский край, Пермский муниципальный округ, д. Мокино.

Приложение: схема предполагаемых к использованию земель или части земельного участка.

Особые условия использования:

1. При размещении объекта учесть параметры ширины проезда улично-дорожной сети, во избежание сужения полосы отвода дороги.
2. Получение разрешения на производство земляных работ.


Заместитель председателя комитета

(подпись, печать)

М.В. Королева



Схема предполагаемых к использованию земель или части земельного участка
 Объект: "Газопровод-ввод по адресу: Мокино д, Летняя ул, дом № 4а"
 Местоположение: Пермский край, Пермский м.о., д. Мокино
 Площадь земель или части земельного участка, кв.м.: 1612
 Категория земель: земли населённых пунктов
 Вид разрешенного использования земельного участка: отсутствует

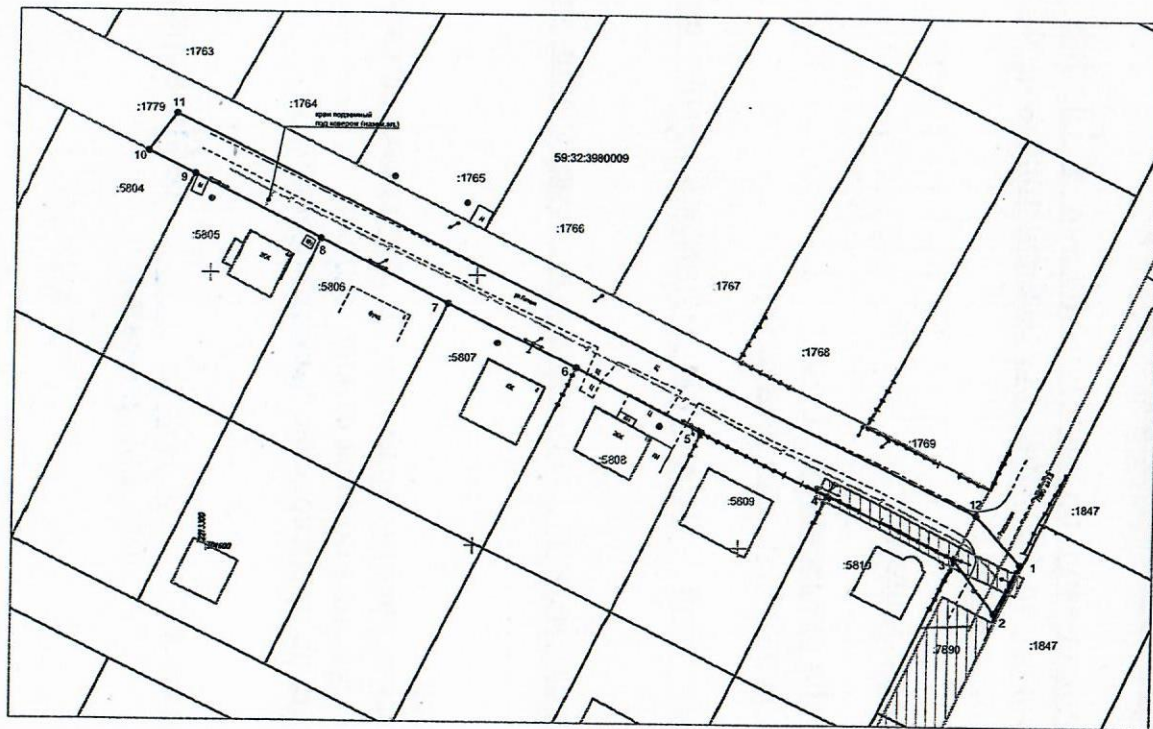

Масштаб 1:1000

Описание границ смежных землепользователей:

от т.1 до т.3, от т.12 до т.1 - земельный участок с кадастровым номером 59:32:3980009:7890;
 от т.3 до т.4 - земельный участок с кадастровым номером 59:32:3980009:5810;
 от т.4 до т.5 - земельный участок с кадастровым номером 59:32:3980009:5809;
 от т.5 до т.6 - земельный участок с кадастровым номером 59:32:3980009:5808;
 от т.6 до т.7 - земельный участок с кадастровым номером 59:32:3980009:5807;
 от т.7 до т.8 - земельный участок с кадастровым номером 59:32:3980009:5806;
 от т.8 до т.9 - земельный участок с кадастровым номером 59:32:3980009:5805;
 от т.9 до т.10 - земельный участок с кадастровым номером 59:32:3980009:5804;
 от т.10 до т.12 - земельный участок с кадастровым номером 59:32:3980009:1779.

Условные обозначения:

- граница предполагаемых к использованию земель или части земельного участка
- граница земельного участка ранее учтенного в ЕГРН
- граница кадастрового квартала
- 59:32:3980009 — кадастровый номер квартала
- :5810 — кадастровый номер земельного участка в кадастровом квартале
- проектируемый газопровод-ввод
- существующий газопровод
- граница зоны с особыми условиями использования территории учтенная в ЕГРН
- — обозначение наземного (конструктивного) элемента проектируемого газопровода-ввода

КАТАЛОГ КООРДИНАТ

решения о размещении объектов

№ точки границы	Каталог координат (МСК-59), м	
	X	Y
1	501597,41	2213452,93
2	501588,32	2213448,05
3	501598,26	2213440,36
4	501609,89	2213416,44
5	501621,53	2213392,51
6	501633,16	2213368,59
7	501644,8	2213344,67
8	501656,45	2213320,73
9	501668,11	2213296,74
10	501672,28	2213288,17
11	501679,27	2213293,24
12	501606,6	2213444,43
1	501597,41	2213452,93

Заявитель

(подпись, расшифровка подписи)
 МП
 (для юридических лиц и ИП)

Косачев О.В., по доверенности
 № 2355 от 09.12.2024г.
 Верно