



**КОМИТЕТ ИМУЩЕСТВЕННЫХ ОТНОШЕНИЙ
АДМИНИСТРАЦИИ ПЕРМСКОГО МУНИЦИПАЛЬНОГО ОКРУГА**

РЕШЕНИЕ

о размещении объектов № 723

Пермский край
Пермский муниципальный округ

18.03.2025

Комитет имущественных отношений администрации Пермского муниципального округа разрешает Акционерному обществу «Газпром газораспределение Пермь» (ИНН 5902183841, ОГРН 2125902017723, почтовый адрес: 614000, г. Пермь, ул. Петропавловская, 43)

размещение объекта «газопровод давлением до 1,2 Мпа, для размещения которого не требуется разрешения на строительство»

на землях муниципальной собственности

на срок: 1 год

Местоположение: Пермский край, Пермский муниципальный округ, д. Косотуриха, ул. Яркая, к дому 18.

Приложение: схема предполагаемых к использованию земель или части земельного участка.

Особые условия использования:

1. При размещении объекта учесть параметры ширины проезда улично-дорожной сети, во избежание сужения полосы отвода дороги.
2. Получение разрешения на производство земляных работ.

Заместитель председателя комитета

(подпись, печать)

М.В. Королева



Схема предполагаемых к использованию земель или части земельного участка

Объект: Газопровод давлением до 1.2 Мпа, для размещения которого не требуется разрешения на строительство

Местоположение: расположенных по адресу: Пермский край, Пермский м.о., д. Косотуриха, ул. Яркая, к дому 18


Площадь земель или части земельного участка, кв.м.: 1388

Категория земель: земли населенных пунктов

Вид разрешенного использования: -

Каталог координат, м

№ точки границы	X	Y
н1	503405.16	2209612.12
н2	503413.40	2209605.14
н3	503421.45	2209614.15
н4	503412.47	2209621.75
н5	503389.50	2209640.90
н6	503297.28	2209717.78
н7	503284.65	2209728.31
н8	503279.64	2209722.72
н9	503292.46	2209712.03
н10	503408.21	2209615.50
н1	503405.16	2209612.12

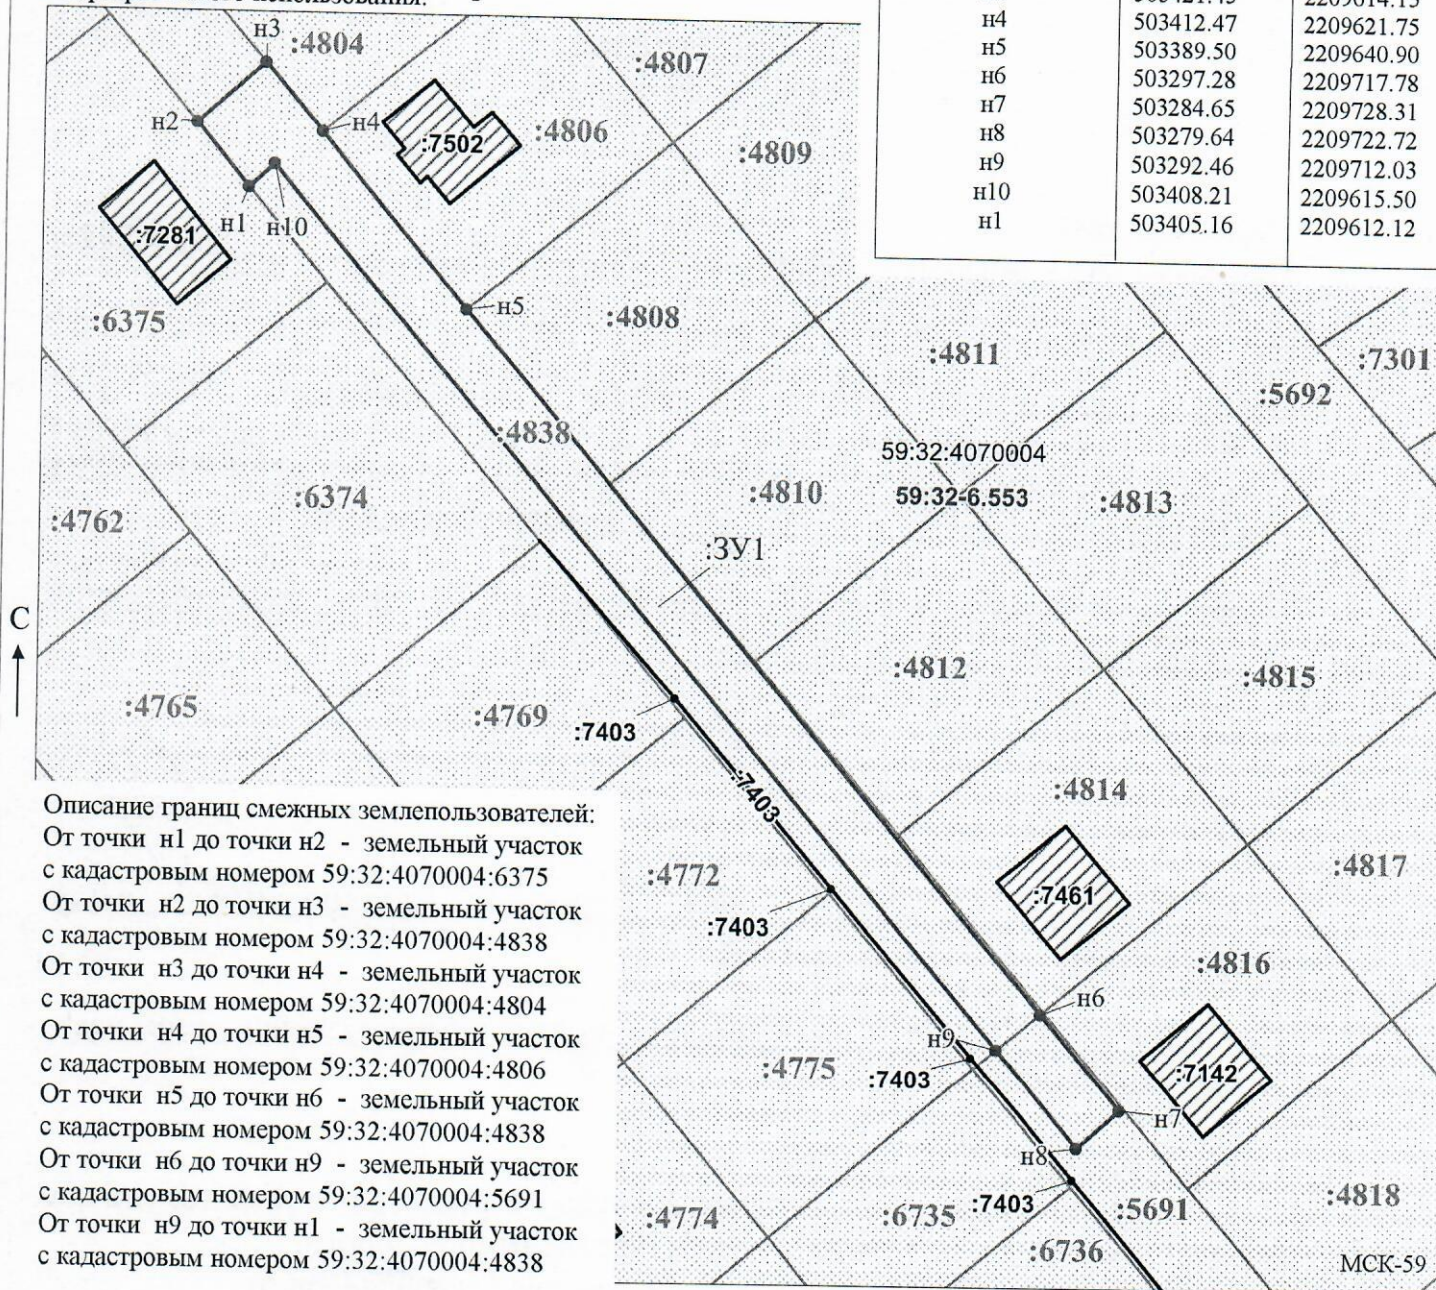

Описание границ смежных землепользователей:

От точки н1 до точки н2 - земельный участок с кадастровым номером 59:32:4070004:6375

От точки н2 до точки н3 - земельный участок с кадастровым номером 59:32:4070004:4838

От точки н3 до точки н4 - земельный участок с кадастровым номером 59:32:4070004:4804

От точки н4 до точки н5 - земельный участок с кадастровым номером 59:32:4070004:4806

От точки н5 до точки н6 - земельный участок с кадастровым номером 59:32:4070004:4838

От точки н6 до точки н9 - земельный участок с кадастровым номером 59:32:4070004:5691

От точки н9 до точки н1 - земельный участок с кадастровым номером 59:32:4070004:4838

Условные обозначения:



- предполагаемый участок земель, на которых планируется размещение объекта




- границы и номер земельного участка, сведения о которых внесены в ЕГРН



- границы и номер объекта капитального строительства, сведения о которых внесены в ЕГРН



- граница кадастрового квартала

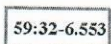

- зоны с особыми условиями использования территории, сведения о которых внесены в ЕГРН



- обозначение запрашиваемого земельного участка



- характерная точка границ земель или части земельного участка



- номер кадастрового квартала

Заявитель: / Офишкина И.В.

МП

(подпись, расшифровка подписи)

Масштаб 1:500

(для юридических лиц и индивидуальных предпринимателей)