



**КОМИТЕТ ИМУЩЕСТВЕННЫХ ОТНОШЕНИЙ
АДМИНИСТРАЦИИ ПЕРМСКОГО МУНИЦИПАЛЬНОГО ОКРУГА**

РЕШЕНИЕ

о размещении объектов № 729

Пермский край
Пермский муниципальный округ

18.03.2025

Комитет имущественных отношений администрации Пермского муниципального округа разрешает Акционерному обществу «Газпром газораспределение Пермь» (ИНН 5902183841, ОГРН 1025900512670, почтовый адрес: 614000, г. Пермь, ул. Петропавловская, 43)

размещение объекта «Газопровод давлением до 1,2 Мпа, для размещения которого не требуется разрешения на строительство»

на землях государственная собственность на которые не разграничена

на срок 1 год

Местоположение: расположенных по адресу: Пермский край, Пермский м.о., д. Симонки, ул. Садовая, к дому 15


Приложение: схема предполагаемых к использованию земель или части земельного участка.

Особые условия использования:

- 1) При размещении газопровода учесть параметры ширины проезда улично-дорожной сети, во избежание сужения полосы отвода дороги.
- 2) При условии получения разрешения на производство земляных работ.

Заместитель председателя комитета


(подпись, печать)

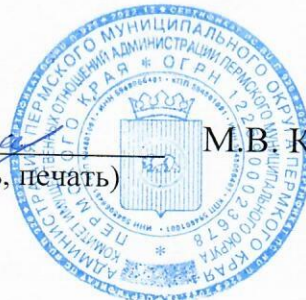

М.В. Королева

Схема предполагаемых к использованию земель или части земельного участка

Объект: Газопровод давлением до 1,2 Мпа, для размещения которого не требуется разрешения на строительство

Местоположение: расположенных по адресу: Пермский край, Пермский м.о.,
д. Симонки, ул. Садовая, к дому 15

Площадь земель или части земельного участка, кв.м.: 316

Категория земель: земли населенных пунктов

Вид разрешенного использования: -

Описание границ смежных землепользователей:

От точки н1 до точки н2 - земельный участок
с кадастровым номером 59:32:1870001:250

От точки н2 до точки н1 - земли общего пользования


Каталог координат, м

№ точки границы	X	Y
н1	509527.12	2254880.78
н2	509524.16	2254884.05
н3	509520.72	2254880.68
н4	509546.27	2254851.77
н5	509572.49	2254822.34
н6	509575.47	2254825.00
н7	509549.27	2254854.43
н8	509526.66	2254880.00
н1	509527.12	2254880.78


Условные обозначения:



- предполагаемый участок земель,
на которых планируется размещение объекта

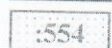

- границы и номер земельного участка,
сведения о которых внесены в ЕГРН

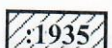

- границы и номер объекта капитального
строительства, сведения о которых внесены в ЕГРН

- граница кадастрового квартала



- зоны с особыми условиями использования
территории, сведения о которых внесены в ЕГРН


:3У1

- обозначение запрашиваемого земельного участка

● н1

- характерная точка границ земель или части
земельного участка

59:32:3660004 - номер кадастрового квартала

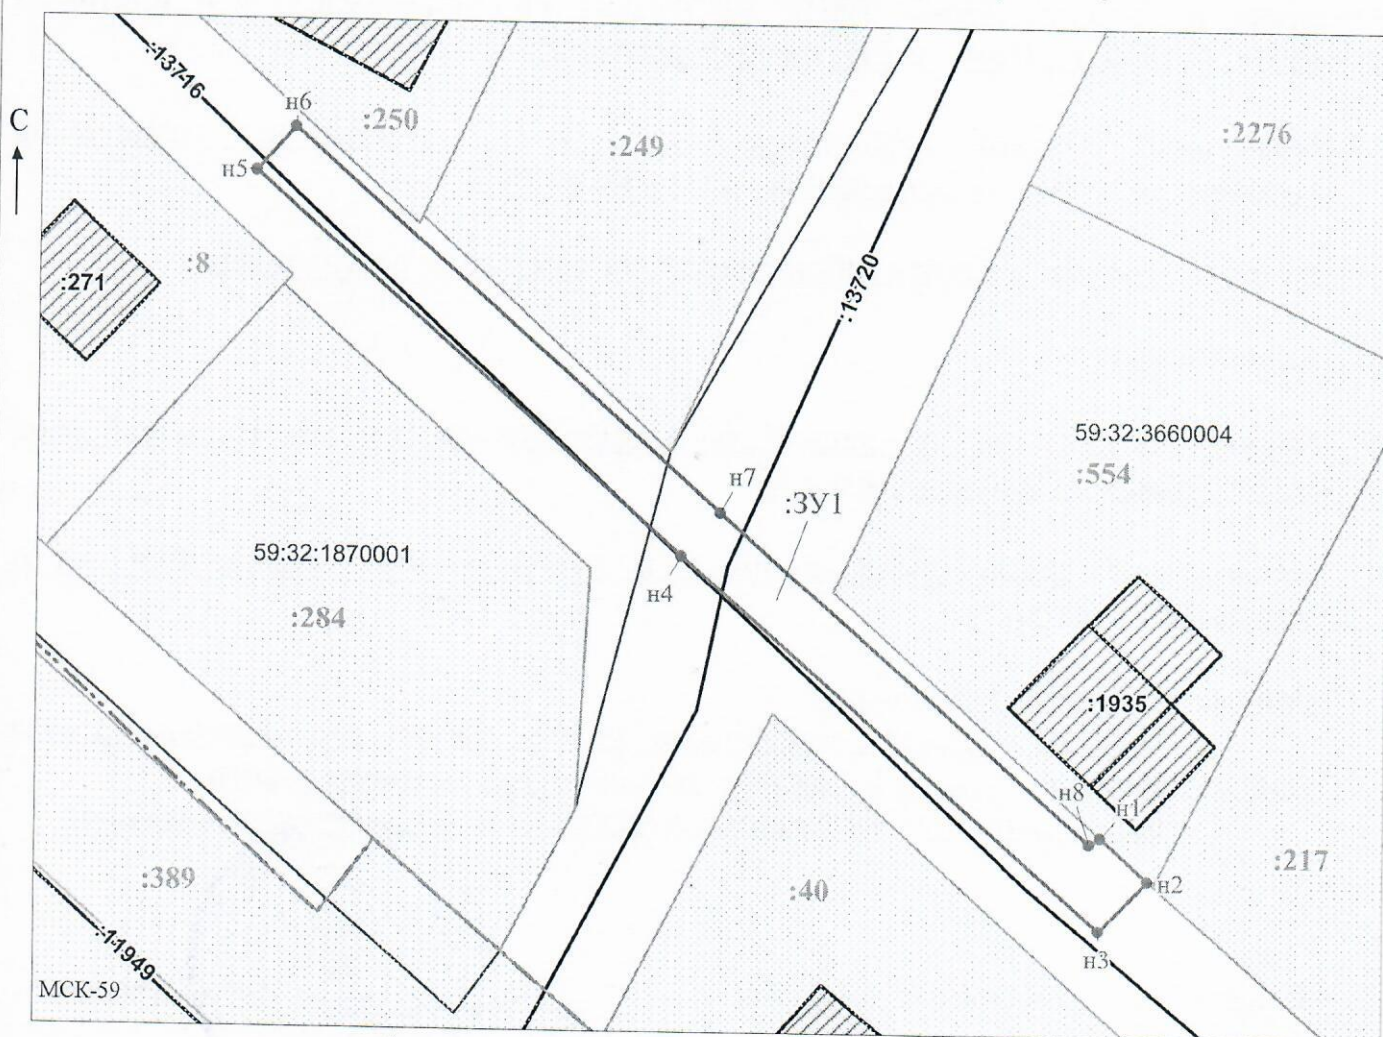

Заявитель: _____ / Офишкина И.В.
МП (подпись, расшифровка подписи)
(для юридических лиц
и индивидуальных предпринимателей)

Масштаб 1:500