



**КОМИТЕТ ИМУЩЕСТВЕННЫХ ОТНОШЕНИЙ  
АДМИНИСТРАЦИИ ПЕРМСКОГО МУНИЦИПАЛЬНОГО ОКРУГА**

**РЕШЕНИЕ**

о размещении объектов № 732

Пермский край  
Пермский муниципальный округ

18.03.2025

Комитет имущественных отношений администрации Пермского муниципального округа разрешает Акционерному обществу «Газпром газораспределение Пермь» (ИНН 5902183841, ОГРН 1025900512670, почтовый адрес: 614000, г. Пермь, ул. Петропавловская, 43)

размещение объекта «Газопровод давлением до 1,2 Мпа, для размещения которого не требуется разрешения на строительство к жилому дому по адресу: Пермский край, Пермский р-н, д. Мартьяново, ул. Светлая, 7»

на землях муниципальной собственности.

на срок 1 год

Местоположение: Пермский край, Пермский м.о., д. Мартьяново, ул. Светлая.

Приложение: схема предполагаемых к использованию земель или части земельного участка.


Особые условия использования:

- 1) При размещении газопровода учесть параметры ширины проезда улично-дорожной сети, во избежание сужения полосы отвода дороги.
- 2) При условии получения разрешения на производство земляных работ.

Заместитель председателя комитета

(подпись, печать)

М.В. Королева

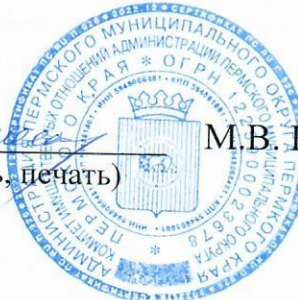

# Схема предполагаемых к использованию земель или части земельного участка

**Объект:** Газопровод давлением до 1.2 Мпа. для размещения которого не требуется разрешения на строительство к жилому дому по адресу: Пермский край, Пермский р-н, д. Мартяново, ул. Светлая, 7;

**Местоположение:** Пермский край, Пермский р-н, д. Мартяново, ул. Светлая.

**Площадь земель или части земельного участка:** 628 м<sup>2</sup>

**Категория земель:** земли населенных пунктов;

**Вид разрешенного использования:** -


**Способ размещения объекта:** подземный

Каталог координат, м

|     |           |            |
|-----|-----------|------------|
| н1  | 510233.60 | 2239044.99 |
| н2  | 510229.67 | 2239044.18 |
| н3  | 510230.27 | 2239041.57 |
| н4  | 510192.06 | 2239032.78 |
| н5  | 510168.13 | 2239017.11 |
| н6  | 510153.71 | 2239002.94 |
| н7  | 510158.47 | 2238995.49 |
| н8  | 510200.89 | 2238974.79 |
| н9  | 510202.92 | 2238978.35 |
| н10 | 510161.26 | 2238998.55 |
| н11 | 510158.74 | 2239002.42 |
| н12 | 510170.77 | 2239014.10 |
| н13 | 510193.94 | 2239029.24 |
| н14 | 510246.82 | 2239041.17 |
| н15 | 510246.15 | 2239045.11 |
| н16 | 510234.18 | 2239042.46 |

Граница н1-н2 – земельный участок с кадастровым номером 59:32:3480001:1434;

Граница н2-н1 – земельный участок с кадастровым номером 59:32:3480001:4382.

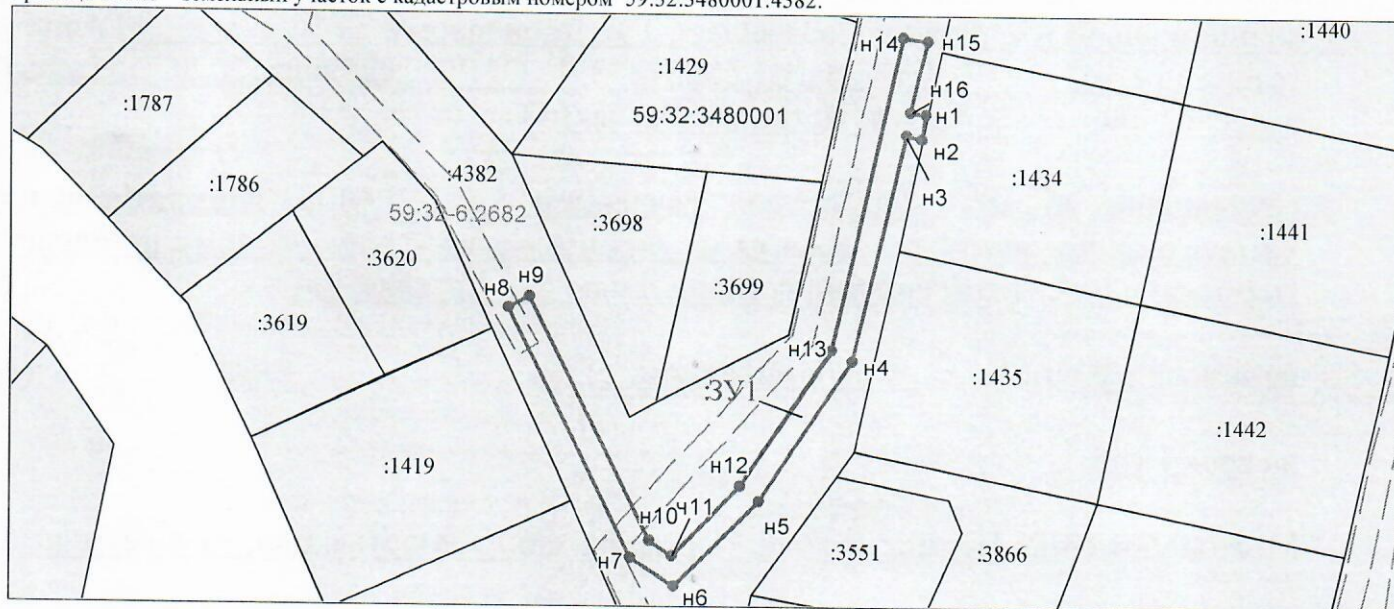

Масштаб 1:1200

- Граница охранных и территориальных зон
- Существующая часть границы, сведения о которой достаточны для определения её
- Характерная точка границы, сведения о которой позволяют однозначно определить ее положение
- :13 Кадастровый номер земельного участка
- Граница кадастрового деления
- 59:01:2912592 Номер кадастрового квартала по сведениям ГКН
- н1 Обозначение характерной точки границ
- Граница образуемого земельного участка
- :ЗУ1 Обозначение образуемого земельного участка
- Ж-5 Обозначение территориальной зоны
- 59:01-6.6930 Обозначение охранной зоны

Заявитель: АО "Газпром газораспределение Пермь" по доверенности Е.И. Русова

