



**КОМИТЕТ ИМУЩЕСТВЕННЫХ ОТНОШЕНИЙ
АДМИНИСТРАЦИИ ПЕРМСКОГО МУНИЦИПАЛЬНОГО ОКРУГА**

РЕШЕНИЕ

о размещении объектов № 733

Пермский край
Пермский муниципальный округ

18.03.2025

Комитет имущественных отношений администрации Пермского муниципального округа разрешает Акционерному обществу «Газпром газораспределение Пермь» (ИНН 5902183841, ОГРН 1025900512670, почтовый адрес: 614000, г. Пермь, ул. Петропавловская, 43)

размещение объекта «Газопровод давлением до 1.2 Мпа, для размещения которого не требуется разрешения на строительство»

на землях государственная собственность на которые не разграничена и муниципальной собственности

на срок 1 год

Местоположение: Пермский край, Пермский м.о., д. Кондратово, ул. Попутная, к дому 244

Приложение: схема предполагаемых к использованию земель или части земельного участка.

Особые условия использования:

- 1) При размещении газопровода учесть параметры ширины проезда улично-дорожной сети, во избежание сужения полосы отвода дороги.
- 2) При условии получения разрешения на производство земляных работ.

Заместитель председателя комитета



М.В. Королева

Схема предполагаемых к использованию земель или части земельного участка

Объект: Газопровод давлением до 1,2 Мпа, для размещения которого не требуется разрешения на строительство

Местоположение: расположенных по адресу: Пермский край, Пермский м.о., д. Кондратово, ул. Попутная, к дому 244

Каталог координат, м

Площадь земель или части земельного участка, кв.м.: 725

Категория земель: земли населенных пунктов

Вид разрешенного использования: -

Описание границ смежных землепользователей:

От точки н1 до точки н3 - земельный участок с кадастровым номером 59:32:3410007:244

От точки н3 до точки н4 - земельный участок с кадастровым номером 59:32:3410007:242

От точки н4 до точки н5 - земельный участок с кадастровым номером 59:32:3410007:240

От точки н5 до точки н6 - земельный участок с кадастровым номером 59:32:3410007:238

От точки н6 до точки н8 - земельный участок с кадастровым номером 59:32:3410007:543

От точки н8 до точки н12 - земли общего пользования

От точки н12 до точки н15 - земельный участок с кадастровым номером 59:32:0000000:14768


От точки н15 до точки н24 - земли общего пользования

От точки н24 до точки н27 - земельный участок с кадастровым номером 59:32:3410007:243


От точки н27 до точки н1 - земли общего пользования

Условные обозначения:


59:32:3410007 - номер кадастрового квартала

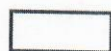

- предполагаемый участок земель, на которых планируется размещение объекта

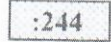

- границы и номер земельного участка, сведения о которых внесены в ЕГРН

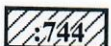

- границы и номер объекта капитального строительства, сведения о которых внесены в ЕГРН

- граница кадастрового квартала

59:32-6.553

- зоны с особыми условиями использования территории, сведения о которых внесены в ЕГРН


:3У1

- обозначение запрашиваемого земельного участка

● н1

- характерная точка границ земель или части земельного участка

№ точки границы	X	Y
н1	516455.73	2221175.12
н2	516455.07	2221175.46
н3	516462.49	2221188.17
н4	516472.17	2221205.51
н5	516480.81	2221223.96
н6	516488.17	2221239.51
н7	516496.63	2221254.07
н8	516500.15	2221251.90
н9	516502.02	2221255.81
н10	516507.89	2221267.80
н11	516508.45	2221268.63
н12	516510.03	2221273.07
н13	516512.03	2221278.67
н14	516504.03	2221281.82
н15	516502.68	2221275.86
н16	516502.03	2221272.97
н17	516503.20	2221271.78
н18	516503.46	2221270.86
н19	516502.90	2221269.54
н20	516492.77	2221254.08
н21	516491.04	2221254.96
н22	516476.06	2221226.31
н23	516466.19	2221212.13
н24	516458.75	2221194.51
н25	516460.04	2221193.99
н26	516451.37	2221179.17
н27	516449.37	2221179.97
н28	516448.08	2221177.99
н29	516455.11	2221173.96
н1	516455.73	2221175.12

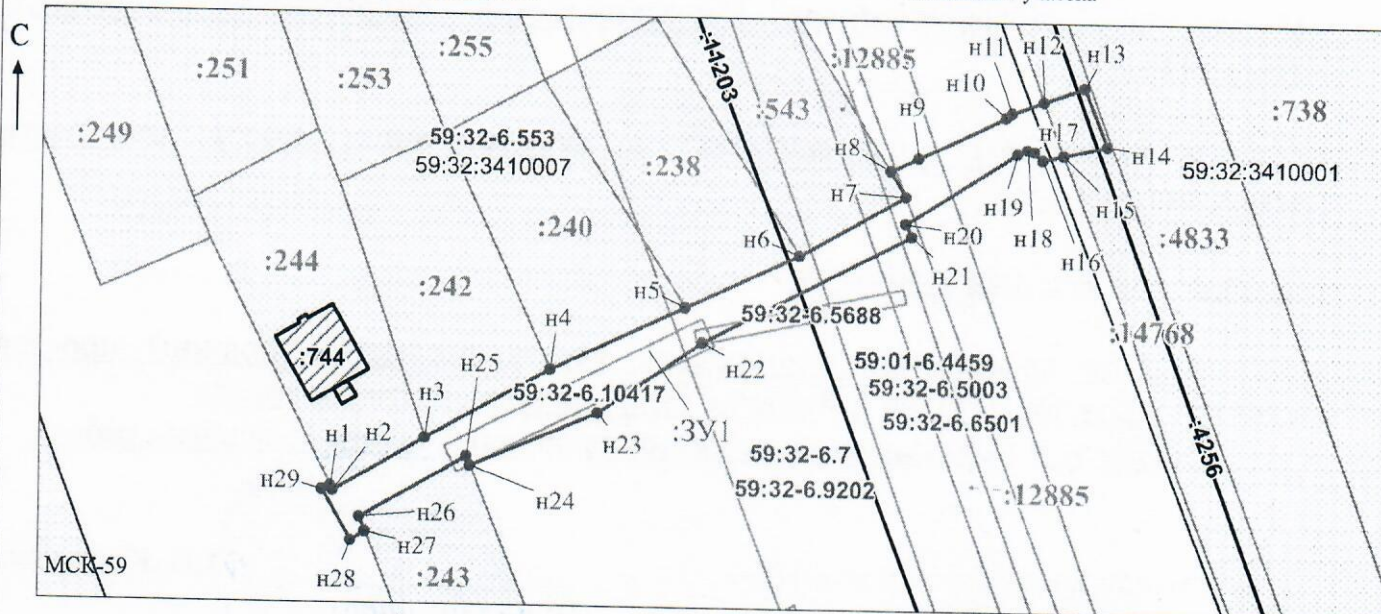

Заявитель: / Офишкина И.В.

Масштаб 1:1000

МП

(подпись, расшифровка подписи)

(для юридических лиц

и индивидуальных предпринимателей)