



**КОМИТЕТ ИМУЩЕСТВЕННЫХ ОТНОШЕНИЙ
АДМИНИСТРАЦИИ ПЕРМСКОГО МУНИЦИПАЛЬНОГО ОКРУГА**

РЕШЕНИЕ

о размещении объектов № 736

Пермский край
Пермский муниципальный округ

18.03.2025

Комитет имущественных отношений администрации Пермского муниципального округа разрешает Акционерному обществу «Газпром газораспределение Пермь» (ИНН 5902183841, ОГРН 1025900512670, почтовый адрес: 614000, г. Пермь, ул. Петропавловская, 43)

размещение объекта «Газопровод давлением до 1,2 Мпа, для размещения которого не требуется разрешения на строительство»

на землях муниципальной собственности и государственная собственность на которые не разграничена.

на срок: 1 год.

Местоположение: рядом с домом по адресу: Пермский край, Пермский м.о., с. Култаево, ул. Молодежная, 8.

Приложение: схема предполагаемых к использованию земель или части земельного участка.

Особые условия использования:

- 1) При размещении газопровода учесть параметры ширины проезда улично-дорожной сети, во избежание сужения полосы отвода дороги.
- 2) При условии получения разрешения на производство земляных работ.

Заместитель председателя комитета

(подпись, печать)

М.В. Королева



Схема предполагаемых к использованию земель или части земельного участка

Объект: Газопровод давлением до 1,2 МПа включительно, для размещения которого не требуется разрешения на строительство

Местоположение: рядом с домом по адресу: Пермский край, Пермский муниципальный округ, с. Култаево, ул. Молодежная, 8

Площадь земель или части земельного участка, кв.м.: 754

Категория земель: земли населенных пунктов

Вид разрешенного использования: -

Описание границ смежных землепользователей:

От точки н4 до точки н6 - земельный участок с кадастровым номером 59:32:3250002:920
 От точки н6 до точки н7 - земельный участок с кадастровым номером 59:32:3250002:924
 От точки н7 до точки н9 - земельный участок с кадастровым номером 59:32:3250002:919
 От точки н9 до точки н10 - земли общего пользования
 От точки н10 до точки н14 - земельный участок с кадастровым номером 59:32:3250002:4328
 От точки н14 до точки н16 - земли общего пользования
 От точки н16 до точки н21 - земельный участок с кадастровым номером 59:32:3250002:4328
 От точки н21 до точки н22 - земельный участок с кадастровым номером 59:32:3250002:4292
 От точки н22 до точки н31 - земельный участок с кадастровым номером 59:32:3250002:4328
 От точки н31 до точки н2 - земельный участок с кадастровым номером 59:32:3250002:4369
 От точки н2 до точки н3 - земельный участок с кадастровым номером 59:32:3250002:4328
 От точки н3 до точки н4 - земли общего пользования

Условные обозначения:



- предполагаемый участок земель, на которых планируется размещение объекта



- границы и номер земельного участка, сведения о которых внесены в ЕГРН



- границы объекта капитального строительства, сведения о котором внесены в ЕГРН

- граница кадастрового квартала



- зоны с особыми условиями использования территории, сведения о которых внесены в ЕГРН

:3У1

- обозначение запрашиваемого земельного участка


н1

- характерная точка границ земель или части земельного участка

59:32:3250002 - номер кадастрового квартала

Каталог координат, м

№ точки границы	X	Y
н1	506446.93	2214260.46
н2	506446.60	2214263.73
н3	506442.14	2214264.49
н4	506438.08	2214265.18
н5	506438.39	2214261.08
н6	506385.21	2214273.30
н7	506375.54	2214275.52
н8	506374.97	2214272.99
н9	506438.47	2214259.99
н10	506442.55	2214259.15
н11	506445.30	2214258.59
н12	506445.80	2214250.73
н13	506446.28	2214234.05
н14	506445.10	2214225.94
н15	506444.01	2214218.44
н16	506436.98	2214195.90
н17	506434.94	2214182.72
н18	506438.43	2214174.96
н19	506447.88	2214159.77
н20	506467.91	2214129.04
н21	506465.32	2214127.38
н22	506467.50	2214124.02
н23	506473.47	2214127.84
н24	506451.26	2214161.91
н25	506441.97	2214176.84
н26	506439.08	2214183.28
н27	506440.78	2214194.60
н28	506447.93	2214217.56
н29	506450.28	2214233.81
н30	506449.80	2214250.91
н31	506449.11	2214261.87

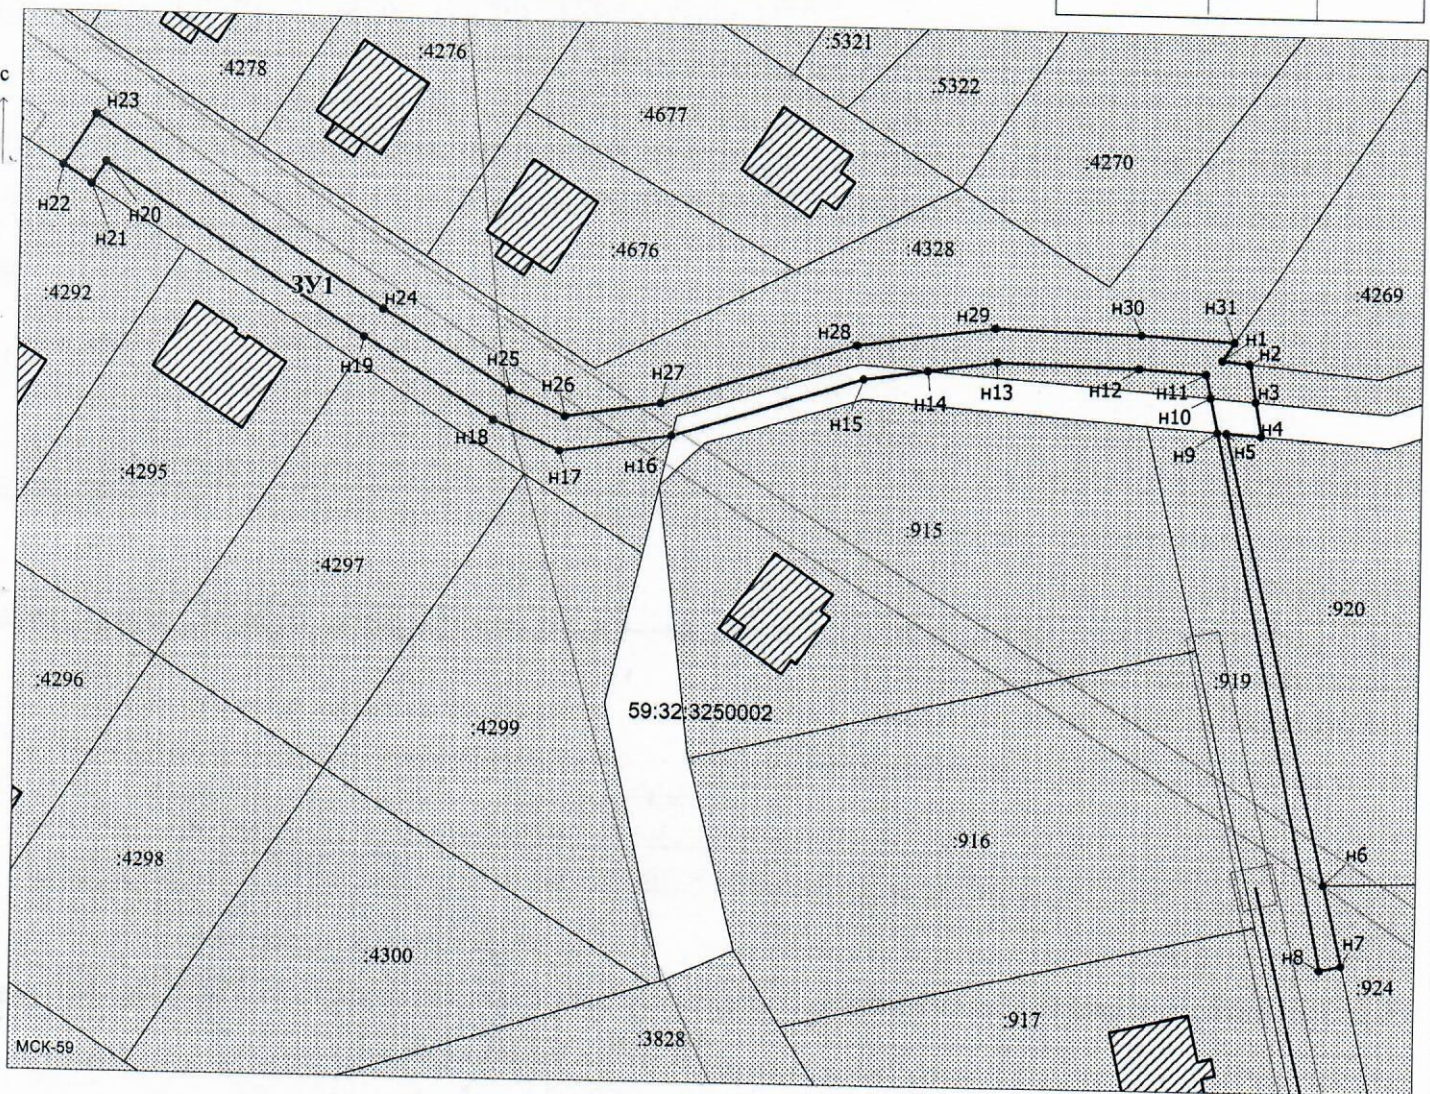

Масштаб 1:600

Заявитель: Д.Х. Киямова / Киямова Д.Х.
 (подпись, расшифровка подписи)

МП
 (для юридических лиц
 и индивидуальных предпринимателей)