



**КОМИТЕТ ИМУЩЕСТВЕННЫХ ОТНОШЕНИЙ
АДМИНИСТРАЦИИ ПЕРМСКОГО МУНИЦИПАЛЬНОГО ОКРУГА**

РЕШЕНИЕ

о размещении объектов № 738

Пермский край
Пермский муниципальный округ

18.03.2025

Комитет имущественных отношений администрации Пермского муниципального округа разрешает Публичному акционерному обществу «Россети Урал» (ИНН 6671163413, ОГРН 1056604000970, почтовый адрес: 620026, г. Екатеринбург, ул. Мамина Сибиряка, д. 140)

размещение объекта: «Строительство ТП 10/0,4 кВ, ВЛ 10 кВ, ВЛ 0,4 кВ с установкой ПУ для электроснабжения деревни Усть-Тары (4500099525)»

на землях государственная собственность на которые не разграничена.

на срок бессрочно

Местоположение: Пермский край, Пермский муниципальный округ, д. Ежи.

Приложение: схема предполагаемых к использованию земель или земельных участков.

Особые условия использования:

1) При установке опор электросетевого хозяйства учесть параметры ширины проезда улично-дорожной сети, во избежание сужения полосы отвода дороги. Установить опоры на расстоянии не более 2 метров от границ земельного участка.

2) При условии получения разрешения на производство земляных работ.

Заместитель председателя комитета


(подпись, печать)

М.В. Королева



Схема предполагаемых к использованию земель или части земельного участка

Объект: "Строительство ТП 10/0,4 кВ, ВЛ 10 кВ, ВЛ 0,4 кВ с установкой ПУ для электроснабжения деревни Усть-Тары (4500099525)"


Площадь земель или части земельного участка, кв.м.: 978

Местоположение объекта: Пермский край, Пермский м.о., д. Ежи.

Категория земель: -

Вид разрешенного использования земельного участка: -

Цель использования: под объекты инженерного оборудования электроснабжения (Строительство ТП 10/0,4 кВ, ВЛ 10 кВ, ВЛ 0,4 кВ с установкой ПУ для электроснабжения деревни Усть-Тары (4500099525)).

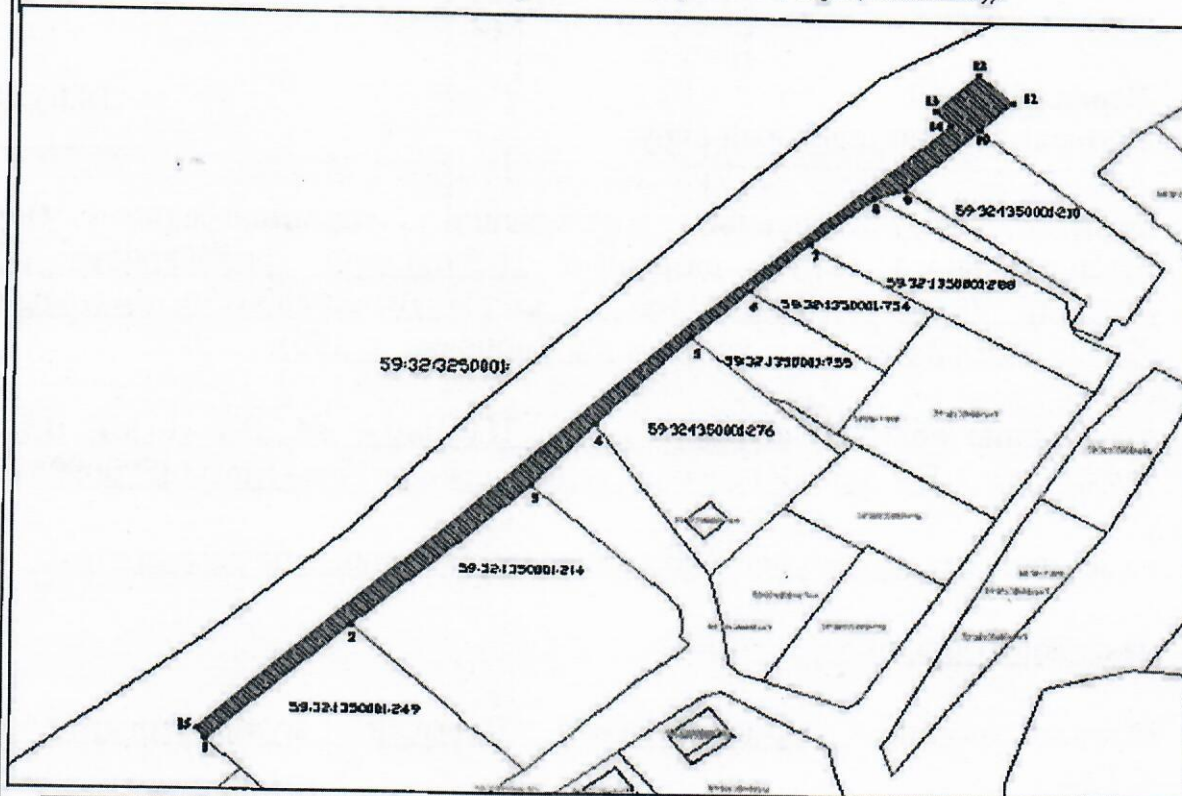

Условные обозначения:

- предполагаемые к использованию земли
- граница земельного участка, сведения о котором внесены в ГКН
- характерные точки границы исправляемого земельного участка

Масштаб 1:500

Описание границ смежных землепользователей:

- 1-2 - зем.уч.с КН 59:32:1350001:249;
- 2-3 - зем.уч.с КН 59:32:1350001:214;
- 3-4 - земли в госуд. или муницип. собственности, права на которые не разграничены;
- 4-5 - зем.уч.с КН 59:32:1350001:276;
- 5-6 - зем.уч.с КН 59:32:1350001:754;
- 6-7 - зем.уч.с КН 59:32:1350001:754;
- 7-8 - зем.уч.с КН 59:32:1350001:288;
- 8-9 - земли в госуд. или муницип. собственности, права на которые не разграничены;
- 9-10 - зем.уч.с КН 59:32:1350001:210;
- 10-15 - земли в госуд. или муницип. собственности, права на которые не разграничены;
- 15-1 - земли в госуд. или муницип. собственности, права на которые

Координаты характерных точек МСК-59

№	X	Y
1	508787.19	2208668.44
2	508816.84	2208699.32
3	508852.74	2208736.93
4	508868.25	2208750.65
5	508890.51	2208771.26
6	508902.70	2208783.82
7	508914.92	2208796.41
8	508927.08	2208810.30
9	508929.33	2208816.73
10	508944.46	2208832.26
11	508951.44	2208839.30
12	508958.29	2208831.91
13	508949.15	2208822.78
14	508945.53	2208826.27
15	508789.86	2208666.43
1	508787.19	2208668.44

Заявитель:

Н.Н. Осипов