



**КОМИТЕТ ИМУЩЕСТВЕННЫХ ОТНОШЕНИЙ
АДМИНИСТРАЦИИ ПЕРМСКОГО МУНИЦИПАЛЬНОГО ОКРУГА**

РЕШЕНИЕ
о размещении объектов № 746

Пермский край
Пермский муниципальный округ

21.03.2025

Комитет имущественных отношений администрации Пермского муниципального округа разрешает Акционерному обществу «Газпром газораспределение Пермь» (ИНН 5902183841, ОГРН 1025900512670, почтовый адрес: 614000, г. Пермь, ул. Петропавловская, 43)

размещение объекта «Газопровод давлением до 1.2 Мпа, для размещения которого не требуется разрешения на строительство»

на землях муниципальной собственности

на срок 1 год

Местоположение: Пермский край, Пермский м.о., д. Кондратово, ул. 7-ая Лесная, к дому 22

Приложение: схема предполагаемых к использованию земель или части земельного участка.

Особые условия использования:

- 1) При размещении газопровода учесть параметры ширины проезда улично-дорожной сети, во избежание сужения полосы отвода дороги.
- 2) При условии получения разрешения на производство земляных работ.

Заместитель председателя комитета

(подпись, печать)

М.В. Королева



Схема предполагаемых к использованию земель или части земельного участка

Объект: Газопровод давлением до 1,2 Мпа, для размещения которого не требуется разрешения на строительство

Местоположение: расположенных по адресу: Пермский край, Пермский м.о., д. Кондратово, ул. 7-ая Лесная, к дому 22

Площадь земель или части земельного участка, кв.м.: 365

Категория земель: земли населенных пунктов

Вид разрешенного использования: -

Каталог координат, м

№ точки границы	X	Y
n1	515378.48	2222014.79
n2	515360.33	2222023.52
n3	515358.82	2222024.27
n4	515357.34	2222021.31
n5	515357.64	2222021.17
n6	515368.71	2222015.35
n7	515374.91	2222012.40
n8	515382.97	2222008.57
n9	515395.36	2222001.11
n10	515406.72	2221994.12
n11	515412.16	2221987.07
n12	515411.08	2221985.97
n13	515418.86	2221980.83
n14	515425.57	2221987.22
n15	515426.66	2221988.87
n16	515418.86	2221994.00
n17	515417.65	2221992.76
n18	515397.29	2222004.21
n1	515378.48	2222014.79

Описание границ смежных землепользователей:

От точки n1 до точки n2 - земельный участок с кадастровым номером 59:32:3410008:90

От точки n2 до точки n3 - земли общего пользования

От точки n3 до точки n4 - земельный участок с кадастровым номером 59:32:0000000:12650

От точки n4 до точки n7 - земельный участок с кадастровым номером 59:32:3410008:20

От точки n7 до точки n9 - земельный участок с кадастровым номером 59:32:3410008:32

От точки n9 до точки n12 - земельный участок с кадастровым номером 59:32:3410008:266


От точки n12 до точки n13 - земельный участок с кадастровым номером 59:32:0000000:12650

От точки n13 до точки n14 - земли общего пользования

От точки n14 до точки n16 - земельный участок с кадастровым номером 59:32:0000000:12650

От точки n16 до точки n18 - земельный участок с кадастровым номером 59:32:3410008:31

От точки n18 до точки n1 - земельный участок с кадастровым номером 59:32:3410008:121

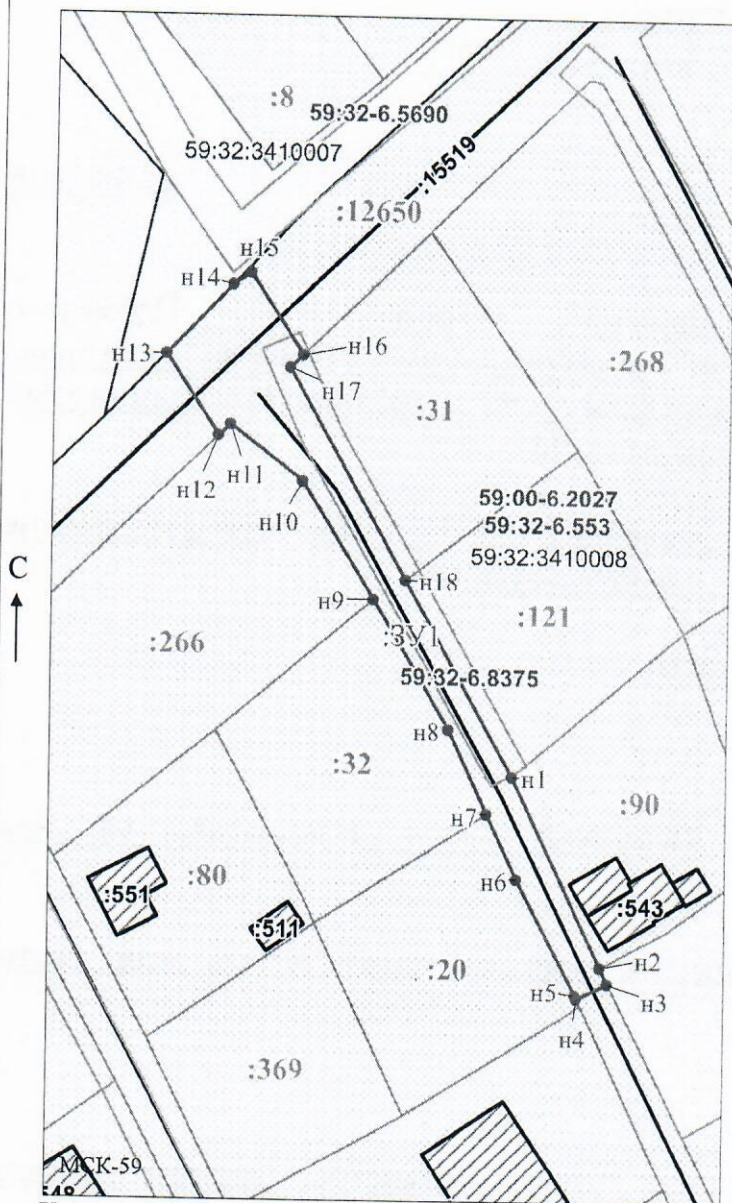

Условные обозначения:

Масштаб 1:700

- предполагаемый участок земель, на которых планируется размещение объекта
- границы и номер земельного участка, сведения о которых внесены в ЕГРН
- границы и номер объекта капитального строительства, сведения о которых внесены в ЕГРН
- граница кадастрового квартала

- зоны с особыми условиями использования территории, сведения о которых внесены в ЕГРН
- обозначение запрашиваемого земельного участка
- характерная точка границ земель или части земельного участка

59:32:3410008 - номер кадастрового квартала

Заявитель: _____ / Офишкина И.В.

МП

(подпись, расшифровка подписи)

(для юридических лиц
и индивидуальных предпринимателей)