



**КОМИТЕТ ИМУЩЕСТВЕННЫХ ОТНОШЕНИЙ
АДМИНИСТРАЦИИ ПЕРМСКОГО МУНИЦИПАЛЬНОГО ОКРУГА**

РЕШЕНИЕ

о размещении объектов № 748

Пермский край
Пермский муниципальный округ

21.03.2025

Комитет имущественных отношений администрации Пермского муниципального округа разрешает Акционерному обществу «Газпром газораспределение Пермь» (ИНН 5902183841, ОГРН 1025900512670, почтовый адрес: 614000, г. Пермь, ул. Петропавловская, 43)

размещение объекта «Газопровод-ввод по адресу: д. Кондратово, ул. Сосновая, д. 5» (газопровод давлением до 1.2 Мпа, для размещения которого не требуется разрешения на строительство)

на землях муниципальной собственности

на срок 1 год

Местоположение: Пермский край, Пермский м.о., д. Кондратово

Приложение: схема предполагаемых к использованию земель или части земельного участка.

Особые условия использования:

- 1) При размещении газопровода учесть параметры ширины проезда улично-дорожной сети, во избежание сужения полосы отвода дороги.
- 2) При условии получения разрешения на производство земляных работ.

Заместитель председателя комитета

(подпись, печать)

М.В. Королева



Схема предполагаемых к использованию земель или части земельного участка


Объект: "Газопровод-ввод по адресу: д. Кондратово, ул. Сосновая, д. 5"

Местоположение: Пермский край, Пермский м.о., д. Кондратово

Площадь земель или части земельного участка, кв.м.: 420

Категория земель: земли населённых пунктов

Вид разрешенного использования земельного участка: отсутствует

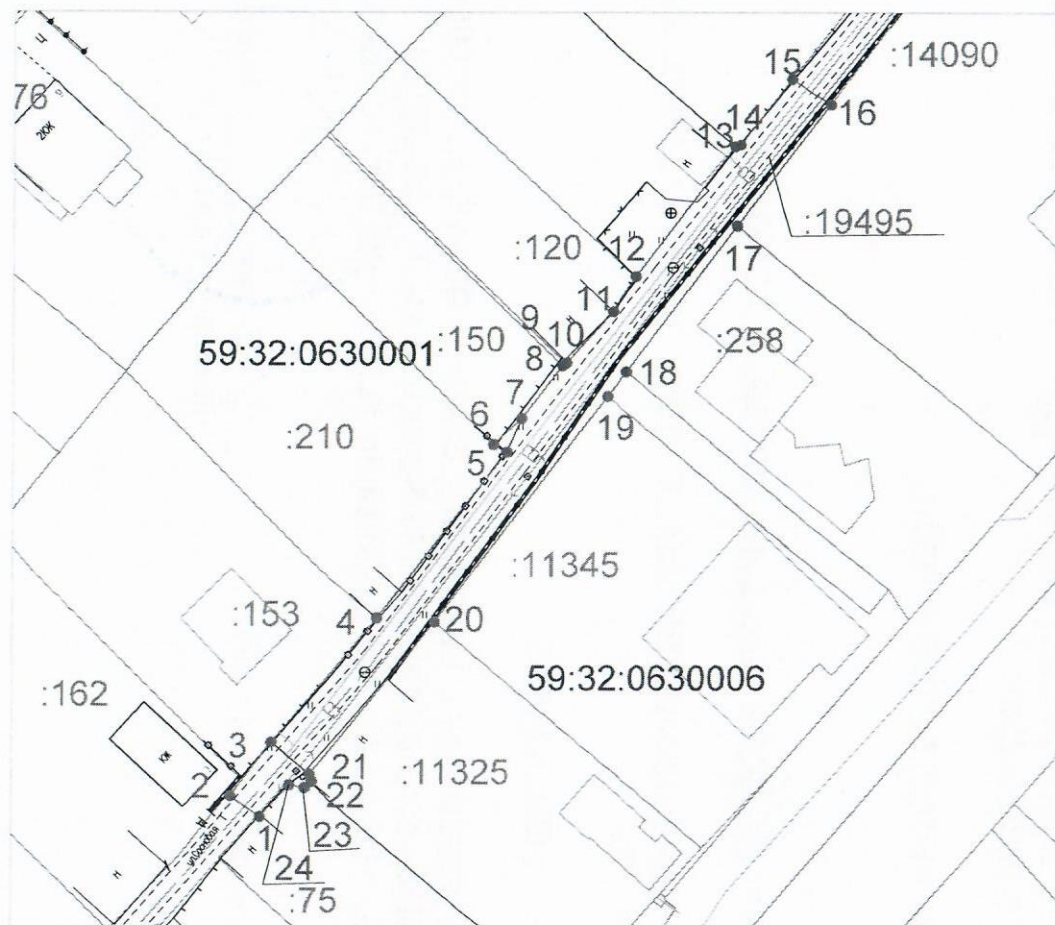

Масштаб 1:500

Условные обозначения:

- 1 — граница предполагаемых к использованию земель или части земельного участка
- 2 — граница земельного участка ранее учтенного в ЕГРН
- 3 — граница кадастрового квартала
- 4 — кадастровый номер квартала
- 5 — кадастровый номер земельного участка в кадастровом квартале
- 6 — проектируемый газопровод-ввод
- 7 — существующий газопровод

КАТАЛОГ КООРДИНАТ

решения о размещении объектов

№ точки границы	Каталог координат (МСК-59), м	
	X	Y
1	514421.76	2223120.21
2	514423.77	2223117.31
3	514429.02	2223121.31
4	514441.09	2223131.47
5	514457.13	2223144.1
6	514457.87	2223142.79
7	514460.43	2223145.53
8	514465.57	2223149.49
9	514465.78	2223149.8
10	514465.88	2223149.88
11	514470.88	2223154.36
12	514474.35	2223156.58
13	514487.1	2223166.25
14	514487.27	2223166.73
15	514493.65	2223171.71
16	514491.21	2223175.38
17	514479.33	2223166.46
18	514464.99	2223155.68
19	514462.59	2223153.87
20	514440.72	2223137.12
21	514425.9	2223125
22	514425.17	2223125.2
23	514424.59	2223124.52
24	514424.83	2223123.03
1	514421.76	2223120.21

Описание границ смежных землепользователей:

от т.1 до т.3, от т.8 до т.9, от т.12 до т.15, от т.18 до т.19 - земли неразграниченной государственной (муниципальной) собственности;
от т.3 до т.4 - земельный участок с кадастровым номером 59:32:0630001:153;
от т.4 до т.6 - земельный участок с кадастровым номером 59:32:0630001:210;
от т.6 до т.8 - земельный участок с кадастровым номером 59:32:0630001:150;
от т.9 до т.12 - земельный участок с кадастровым номером 59:32:0630001:120;
от т.15 до т.16 - земельный участок с кадастровым номером 59:32:0630006:19495;
от т.16 до т.17 - земельный участок с кадастровым номером 59:32:0630006:14090;
от т.17 до т.18 - земельный участок с кадастровым номером 59:32:0630006:258;
от т.19 до т.20 - земельный участок с кадастровым номером 59:32:0630006:11345;
от т.20 до т.22 - земельный участок с кадастровым номером 59:32:0630006:11325;
от т.22 до т.1 - земельный участок с кадастровым номером 59:32:0630006:75.

Заявитель Косачев О.В. по доверенности
(подпись, расшифровка подписи) № 2355 от 09.12.2024г.
МП Верно
(для юридических лиц и ИП)