



**КОМИТЕТ ИМУЩЕСТВЕННЫХ ОТНОШЕНИЙ
АДМИНИСТРАЦИИ ПЕРМСКОГО МУНИЦИПАЛЬНОГО ОКРУГА**

РЕШЕНИЕ

о размещении объектов № 749

Пермский край
Пермский муниципальный округ

21.03.2025

Комитет имущественных отношений администрации Пермского муниципального округа разрешает Акционерному обществу «Газпром газораспределение Пермь» (ИНН 5902183841, ОГРН 1025900512670, почтовый адрес: 614000, г. Пермь, ул. Петropавловская, 43)

размещение объекта «Газопровод-ввод по адресу: д. Кондратово, ул. 2-ая Дальняя, д. 3А» (газопровод давлением до 1.2 Мпа, для размещения которого не требуется разрешения на строительство)

на землях муниципальной собственности и государственная собственность на которые не разграничена

на срок 1 год – для подземного способа размещения
бессрочно – для наземного способа размещения

Местоположение: Пермский край, Пермский м.о., д. Кондратово

Приложение: схема предполагаемых к использованию земель или части земельного участка.

Особые условия использования:

- 1) При размещении газопровода учесть параметры ширины проезда улично-дорожной сети, во избежание сужения полосы отвода дороги.
- 2) При условии получения разрешения на производство земляных работ.

Заместитель председателя комитета


(подпись, печать)  М.В. Королева

Схема предполагаемых к использованию земель или части земельного участка

Объект: "Газопровод-ввод по адресу: д Кондратово, ул 2-ая Дальняя, д 3А"


Местоположение: Пермский край, Пермский м.о., д. Кондратово

Площадь земель или части земельного участка, кв.м.: 247

Категория земель: земли населённых пунктов

Вид разрешенного использования земельного участка: отсутствует

№ точки границы	Каталог координат (МСК-59), м		№ точки границы	Каталог координат (МСК-59), м	
	X	Y		X	Y
1	514357,71	2223199,63	6	514335,85	2223197,54
2	514353,98	2223203,43	7	514346,58	2223187,1
3	514348,72	2223208,78	8	514351,07	2223191,85
4	514343,78	2223205,74	9	514354,05	2223195,44
5	514340,13	2223202,63	1	514357,71	2223199,63

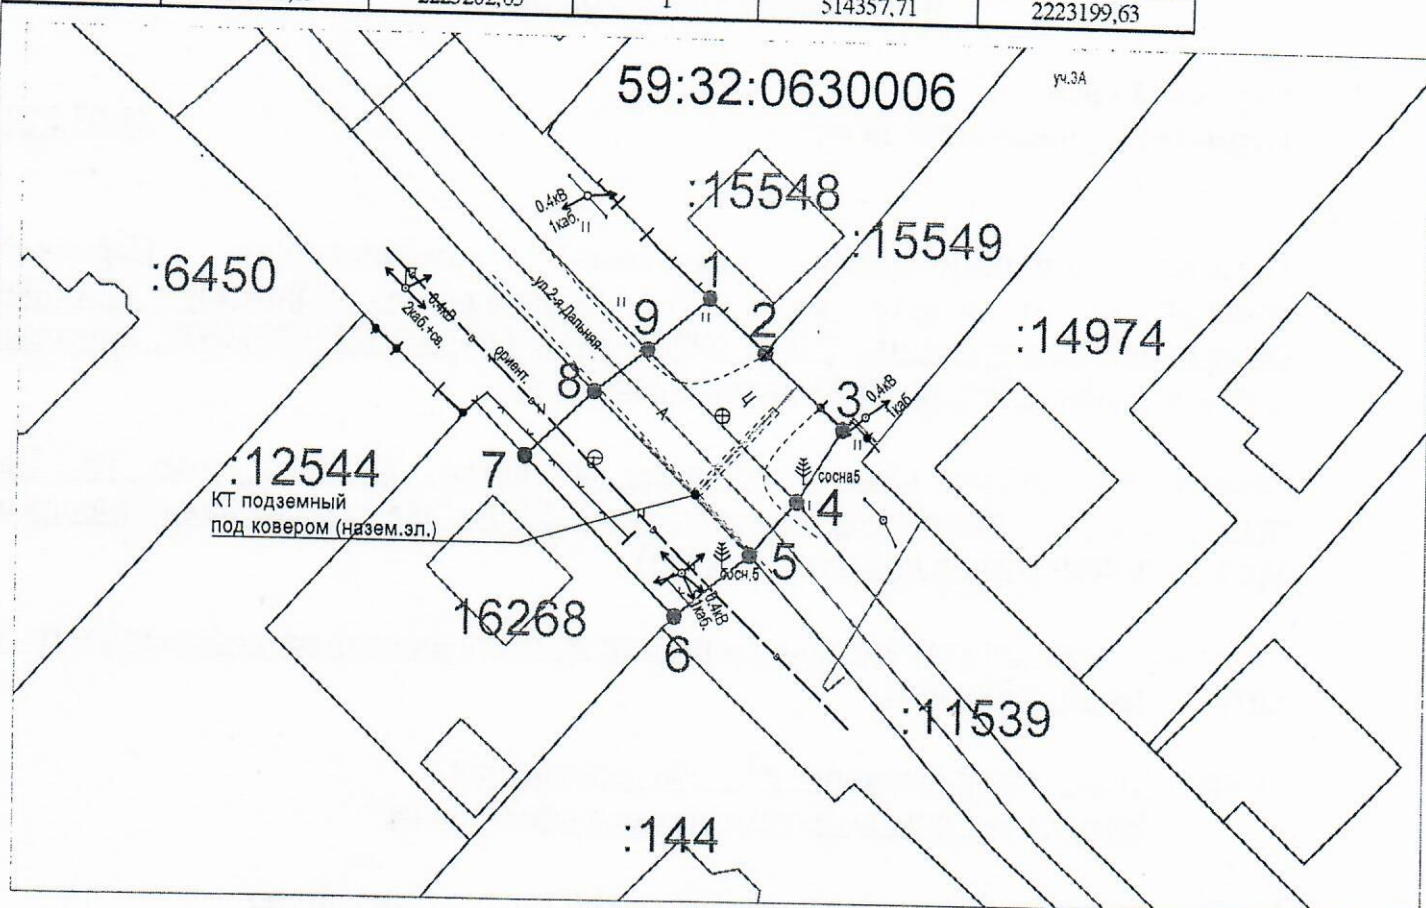

Масштаб 1:500

Описание границ смежных землепользователей:

от т.1 до т.2 - земельный участок с кадастровым номером 59:32:0630006:15548;
от т.2 до т.3 - земельный участок с кадастровым номером 59:32:0630006:15549;
от т.3 до т.4, от т.5 до т.6, от т.7 до т.8, от т.9 до т.1 - земли неразграниченной государственной (муниципальной) собственности;
от т.4 до т.5, от т.8 до т.9 - земельный участок с кадастровым номером 59:32:0630006:11539;
от т.6 до т.7 - земельный участок с кадастровым номером 59:32:0630006:16268.

Условные обозначения:

- 1 — граница предполагаемых к использованию земель или части земельного участка
- 2 — граница земельного участка ранее учтенного в ЕГРН
- 3 — граница кадастрового квартала
- 4 — кадастровый номер квартала
- 5 — кадастровый номер земельного участка в кадастровом квартале
- 6 — проектируемый газопровод-ввод
- 7 — существующий газопровод
- 8 — обозначение наземного (конструктивного) элемента проектируемого газопровода-ввода

Заявитель Хосачев О.В., по доверенности
(подпись, расшифровка подписи) № 2355 от 09.12.2024г.
МП Верно
(для юридических лиц и ИП)